




GRUPPO DI PROGETTAZIONE:
ARCHITETTO GIORGIO FORTI
ARCHITETTO ANTONIO ALBERTI
ARCHITETTO GIOVANNI MATTIA

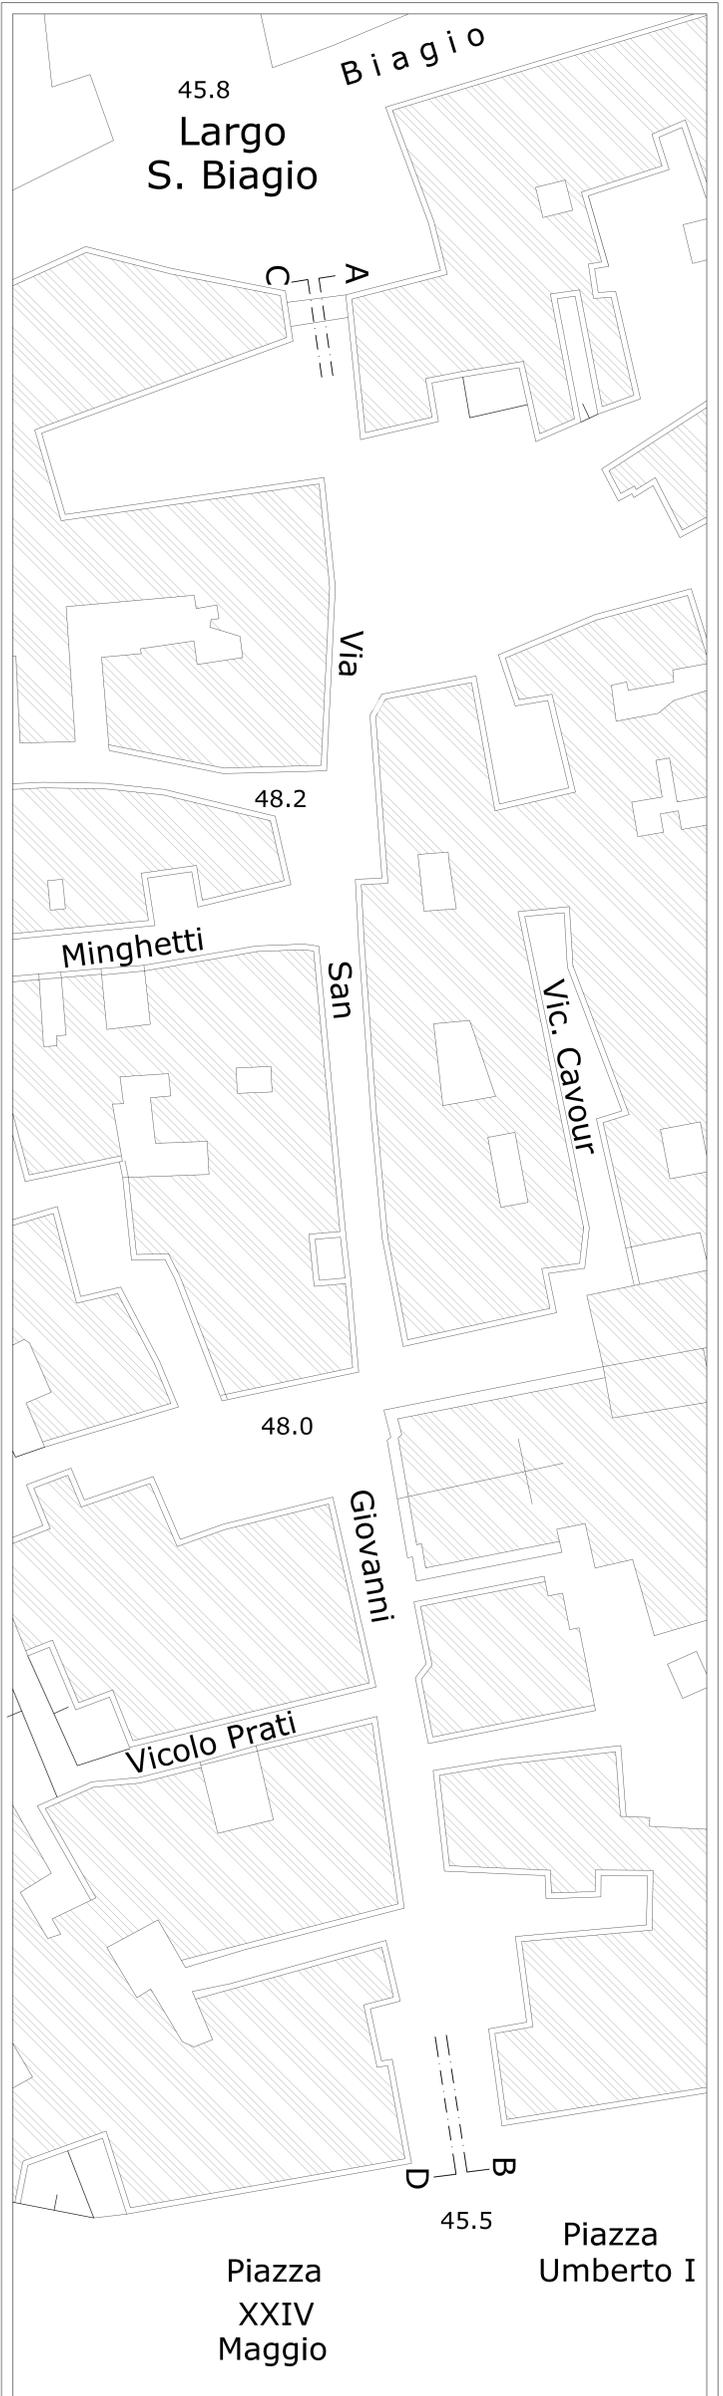

STRALCIO DELLA PLANIMETRIA IN CORRISPONDENZA DI VIA SAN GIOVANNI

