



2	ANALISI STORICA		2	3.
0	VIA SAN GIOVANNI		2	6.
5	STATO DI PROGETTO			




GRUPPO DI PROGETTAZIONE:  
ARCHITETTO GIORGIO FORTI  
ARCHITETTO ANTONIO ALBERTI  
ARCHITETTO GIOVANNI MATTA

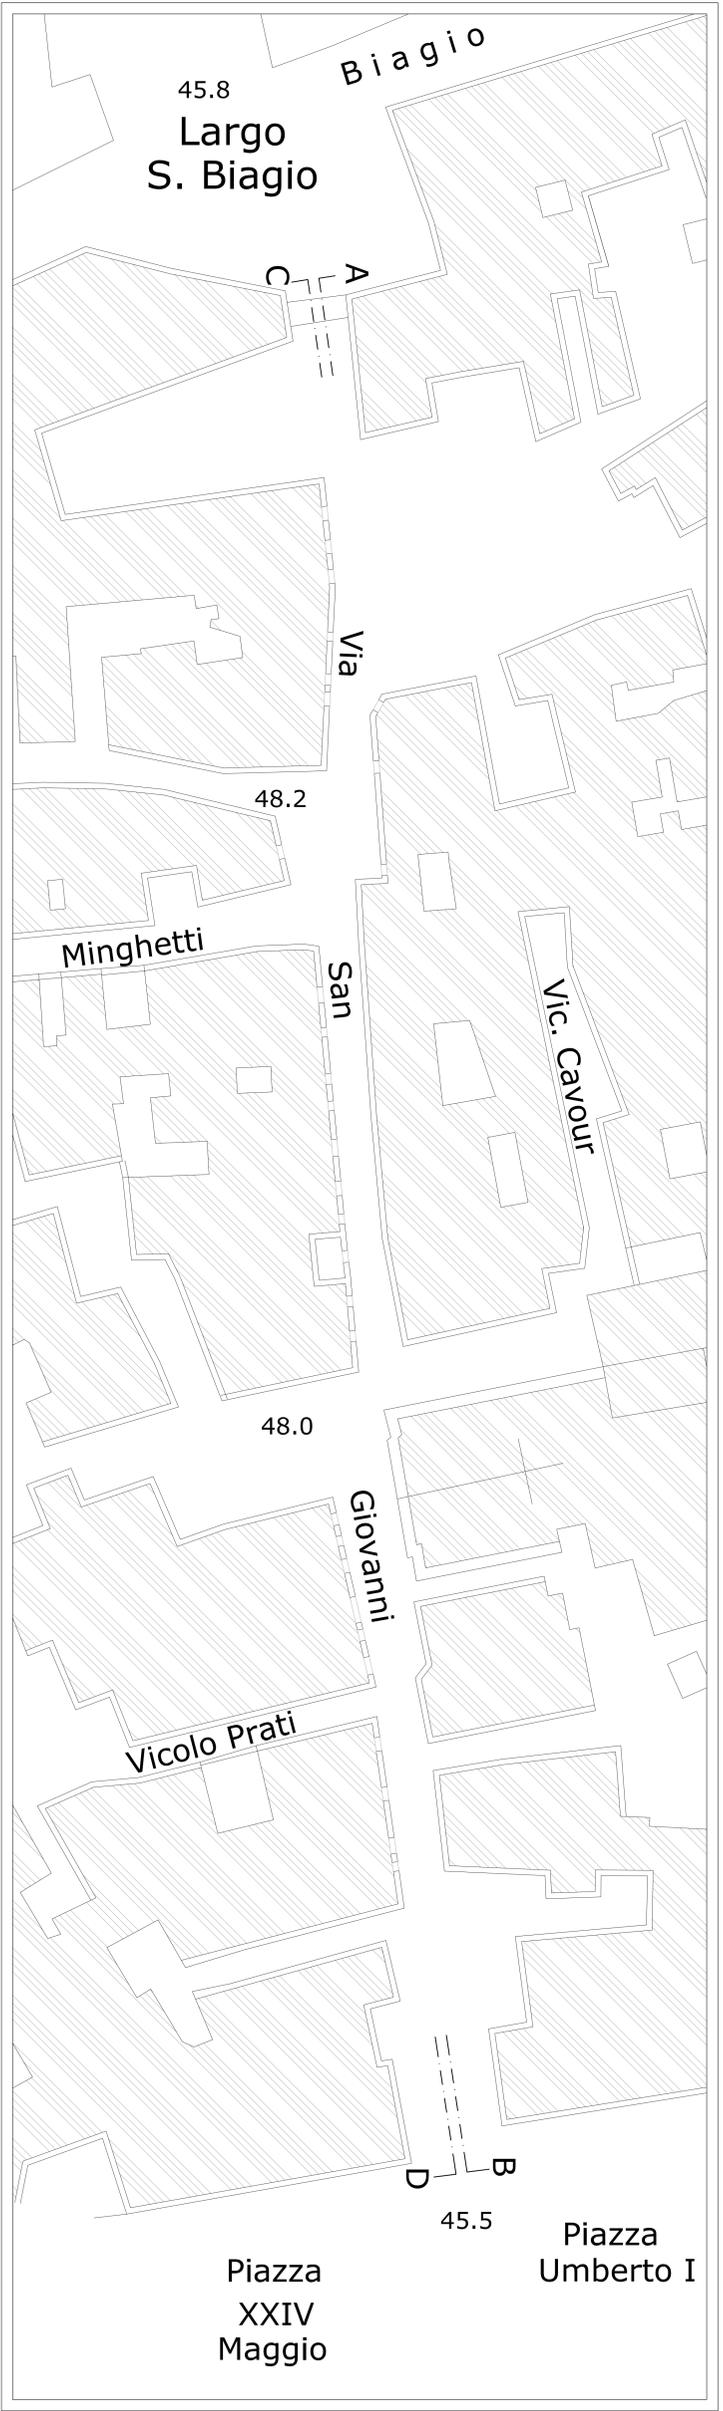

STRALCIO DELLA PLANIMETRIA IN CORRISPONDENZA DI VIA SAN GIOVANNI

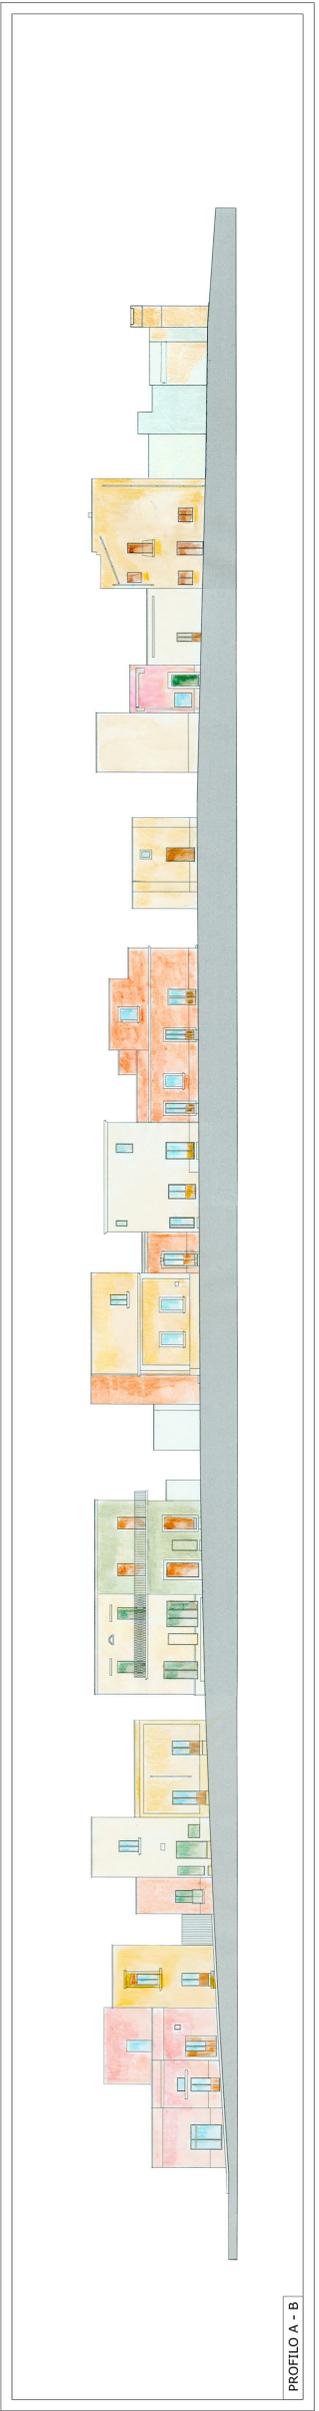

PROFILO A - B

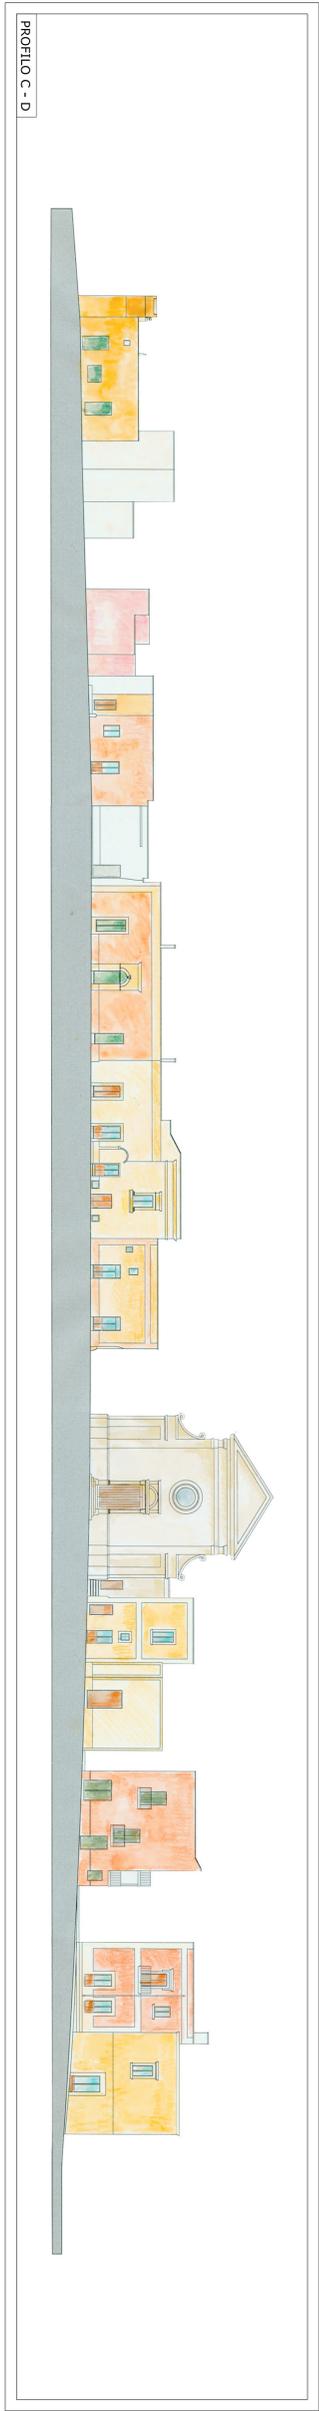

PROFILO C - D