

COMUNE DI VEGLIE

PROVINCIA DI LECCE

**VERIFICA DI ASSOGGETTABILITA' A
VALUTAZIONE AMBIENTALE STRATEGICA
NELL'AMBITO DEL
PROGETTO DI COMPLETAMENTO DELLA
ZONA P.I.P. TROALI DI INIZIATIVA PRIVATA**

TAV. 2

PPTR (approvato)
STRUTTURA IDROGEOLOGICA
STRALCIO DELLA TAVOLA 6.1.2:
COMPONENTI IDROLOGICHE

Committenti:
F.LLI PANARESE S.R.L.
PANARESE CALCESTRUZZI S.A.S. DI
PANARESE LUIGI & C.
Zona Artigianale Troali
73010 - VEGLIE (LE)

Il tecnico:
Ing. Gianluca TOMMASI

Data: Giugno 2021

LEGENDA:


Beni paesaggistici

-  Territori costieri
-  Territori contermini ai laghi
-  Fiumi e torrenti, acque pubbliche

Ulteriori contesti paesaggistici

-  Sorgenti
-  Reticolo idrografico di connessione della R.E.R.
-  Vincolo idrogeologico

 SITO DI PROGETTO

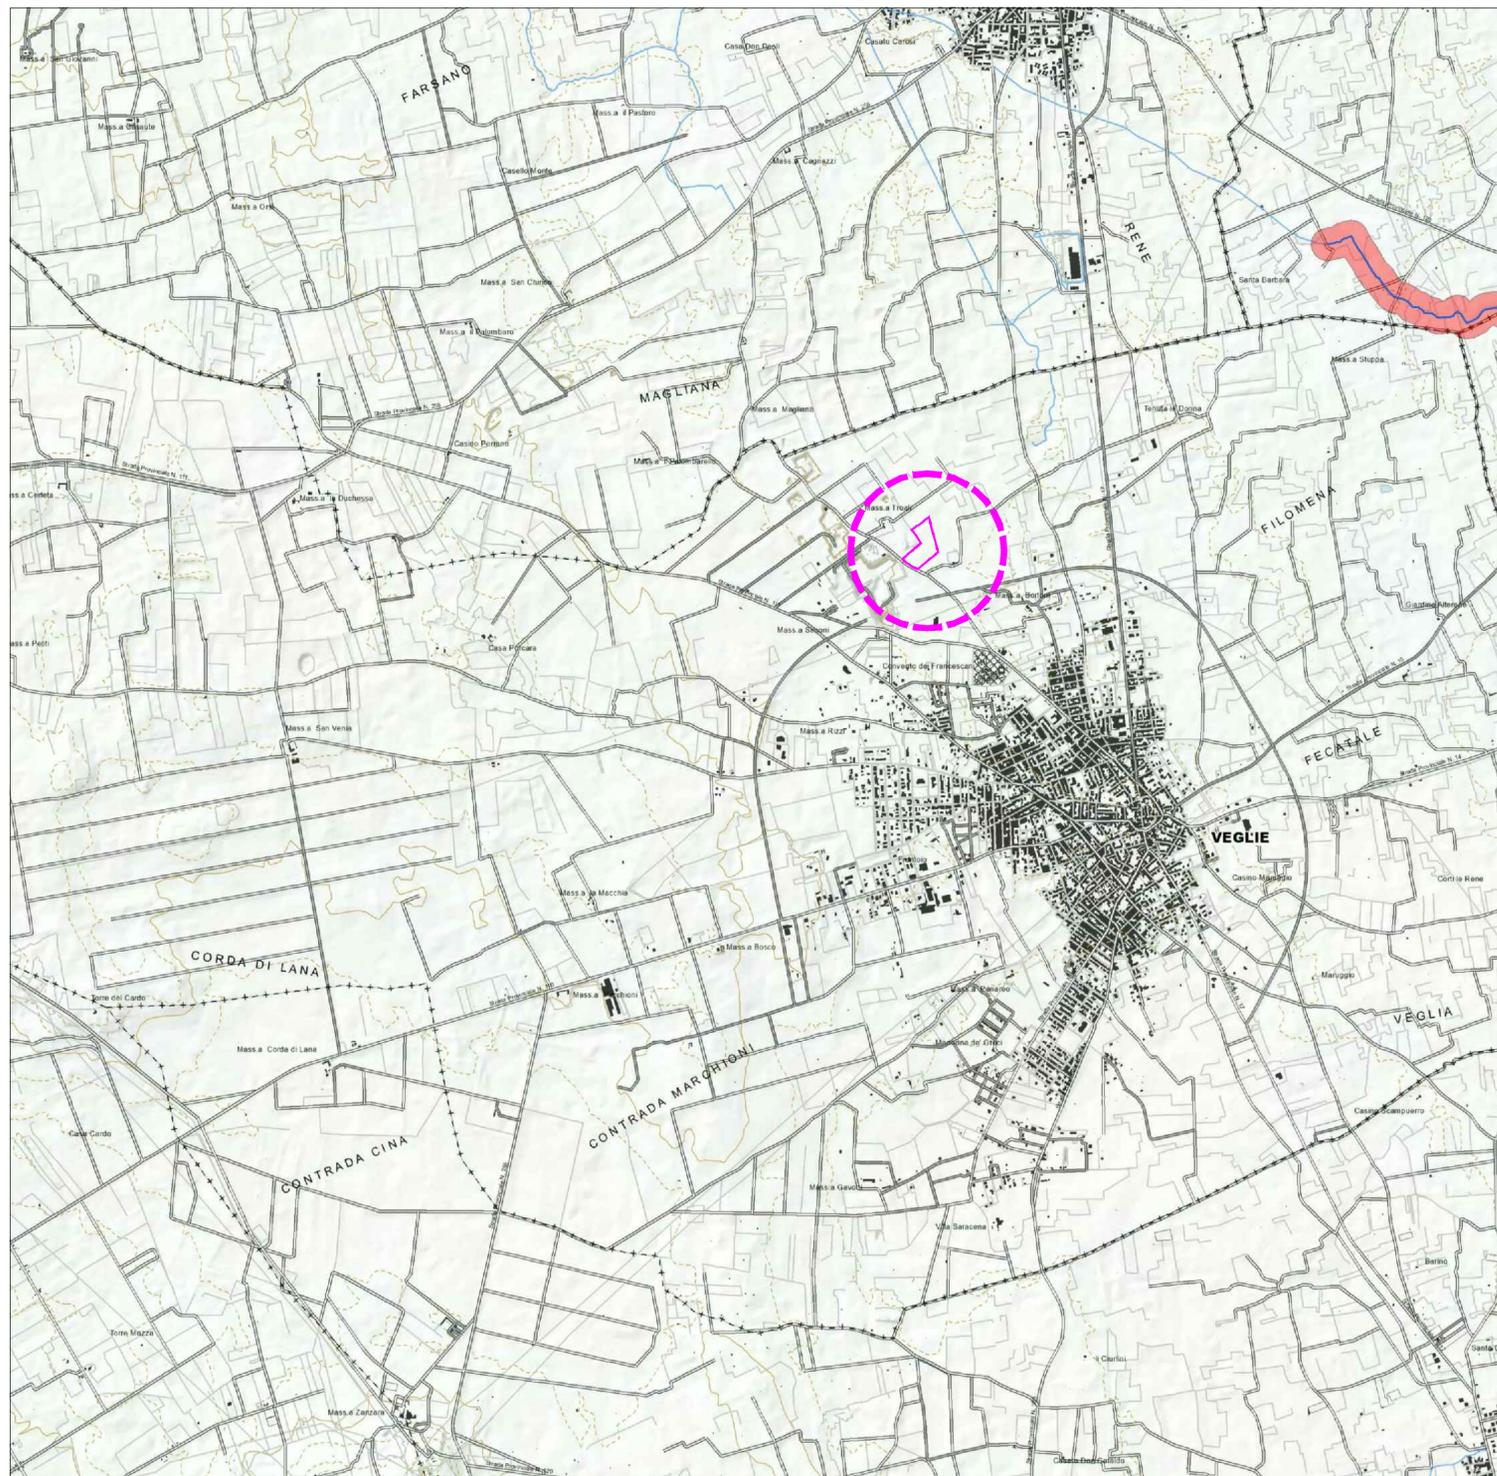

**STRALCIO DELLA TAVOLA 6.1.2:
COMPONENTI IDROLOGICHE - scala 1: 25.000**



DETTAGLIO - scala 1: 10.000