

COMUNE DI VEGGIE
Provincia di Lecce
ACCORDO DI PROGRAMMA
art. 34 D.lgs n. 267/2000

Intervento:
“RIPUNZIONALIZZAZIONE DELL'AREA EX ALASKA” VIA BOSCO – AMBITO URBANO 4a –
RECUPERO URBANO DEL COMPLESSO INDUSTRIALE EX ALASKA: REALIZZAZIONE DI UN FABBRICATO COMMERCIALE M2, LOCALI COMMERCIALI E FABBRICATI RESIDENZIALI


Commitenti:
B&G s.r.l.
IOS s.r.l.

Progettista:
Ing. Claudio FRANCO

Oggetto:
- PLANIMETRIA DELLE RETI E DEI SOTTOSERVIZI ESISTENTI

Scala	1:1.000	Elaborato	Tav. 10
Revisione	Data	Descrizione	
002	Mar. 2020	A.d.P. e Modifica del tavolo scudo-pollino	

Ing. Claudio Franco claudiofranco@veggie.it - Via Leverano, 7 - Veggie (LE) 0832.968826 cell. 3333554531 -
cristianfranco@veggie.it - P.I. 02157531039 - C.F. 77060358113719

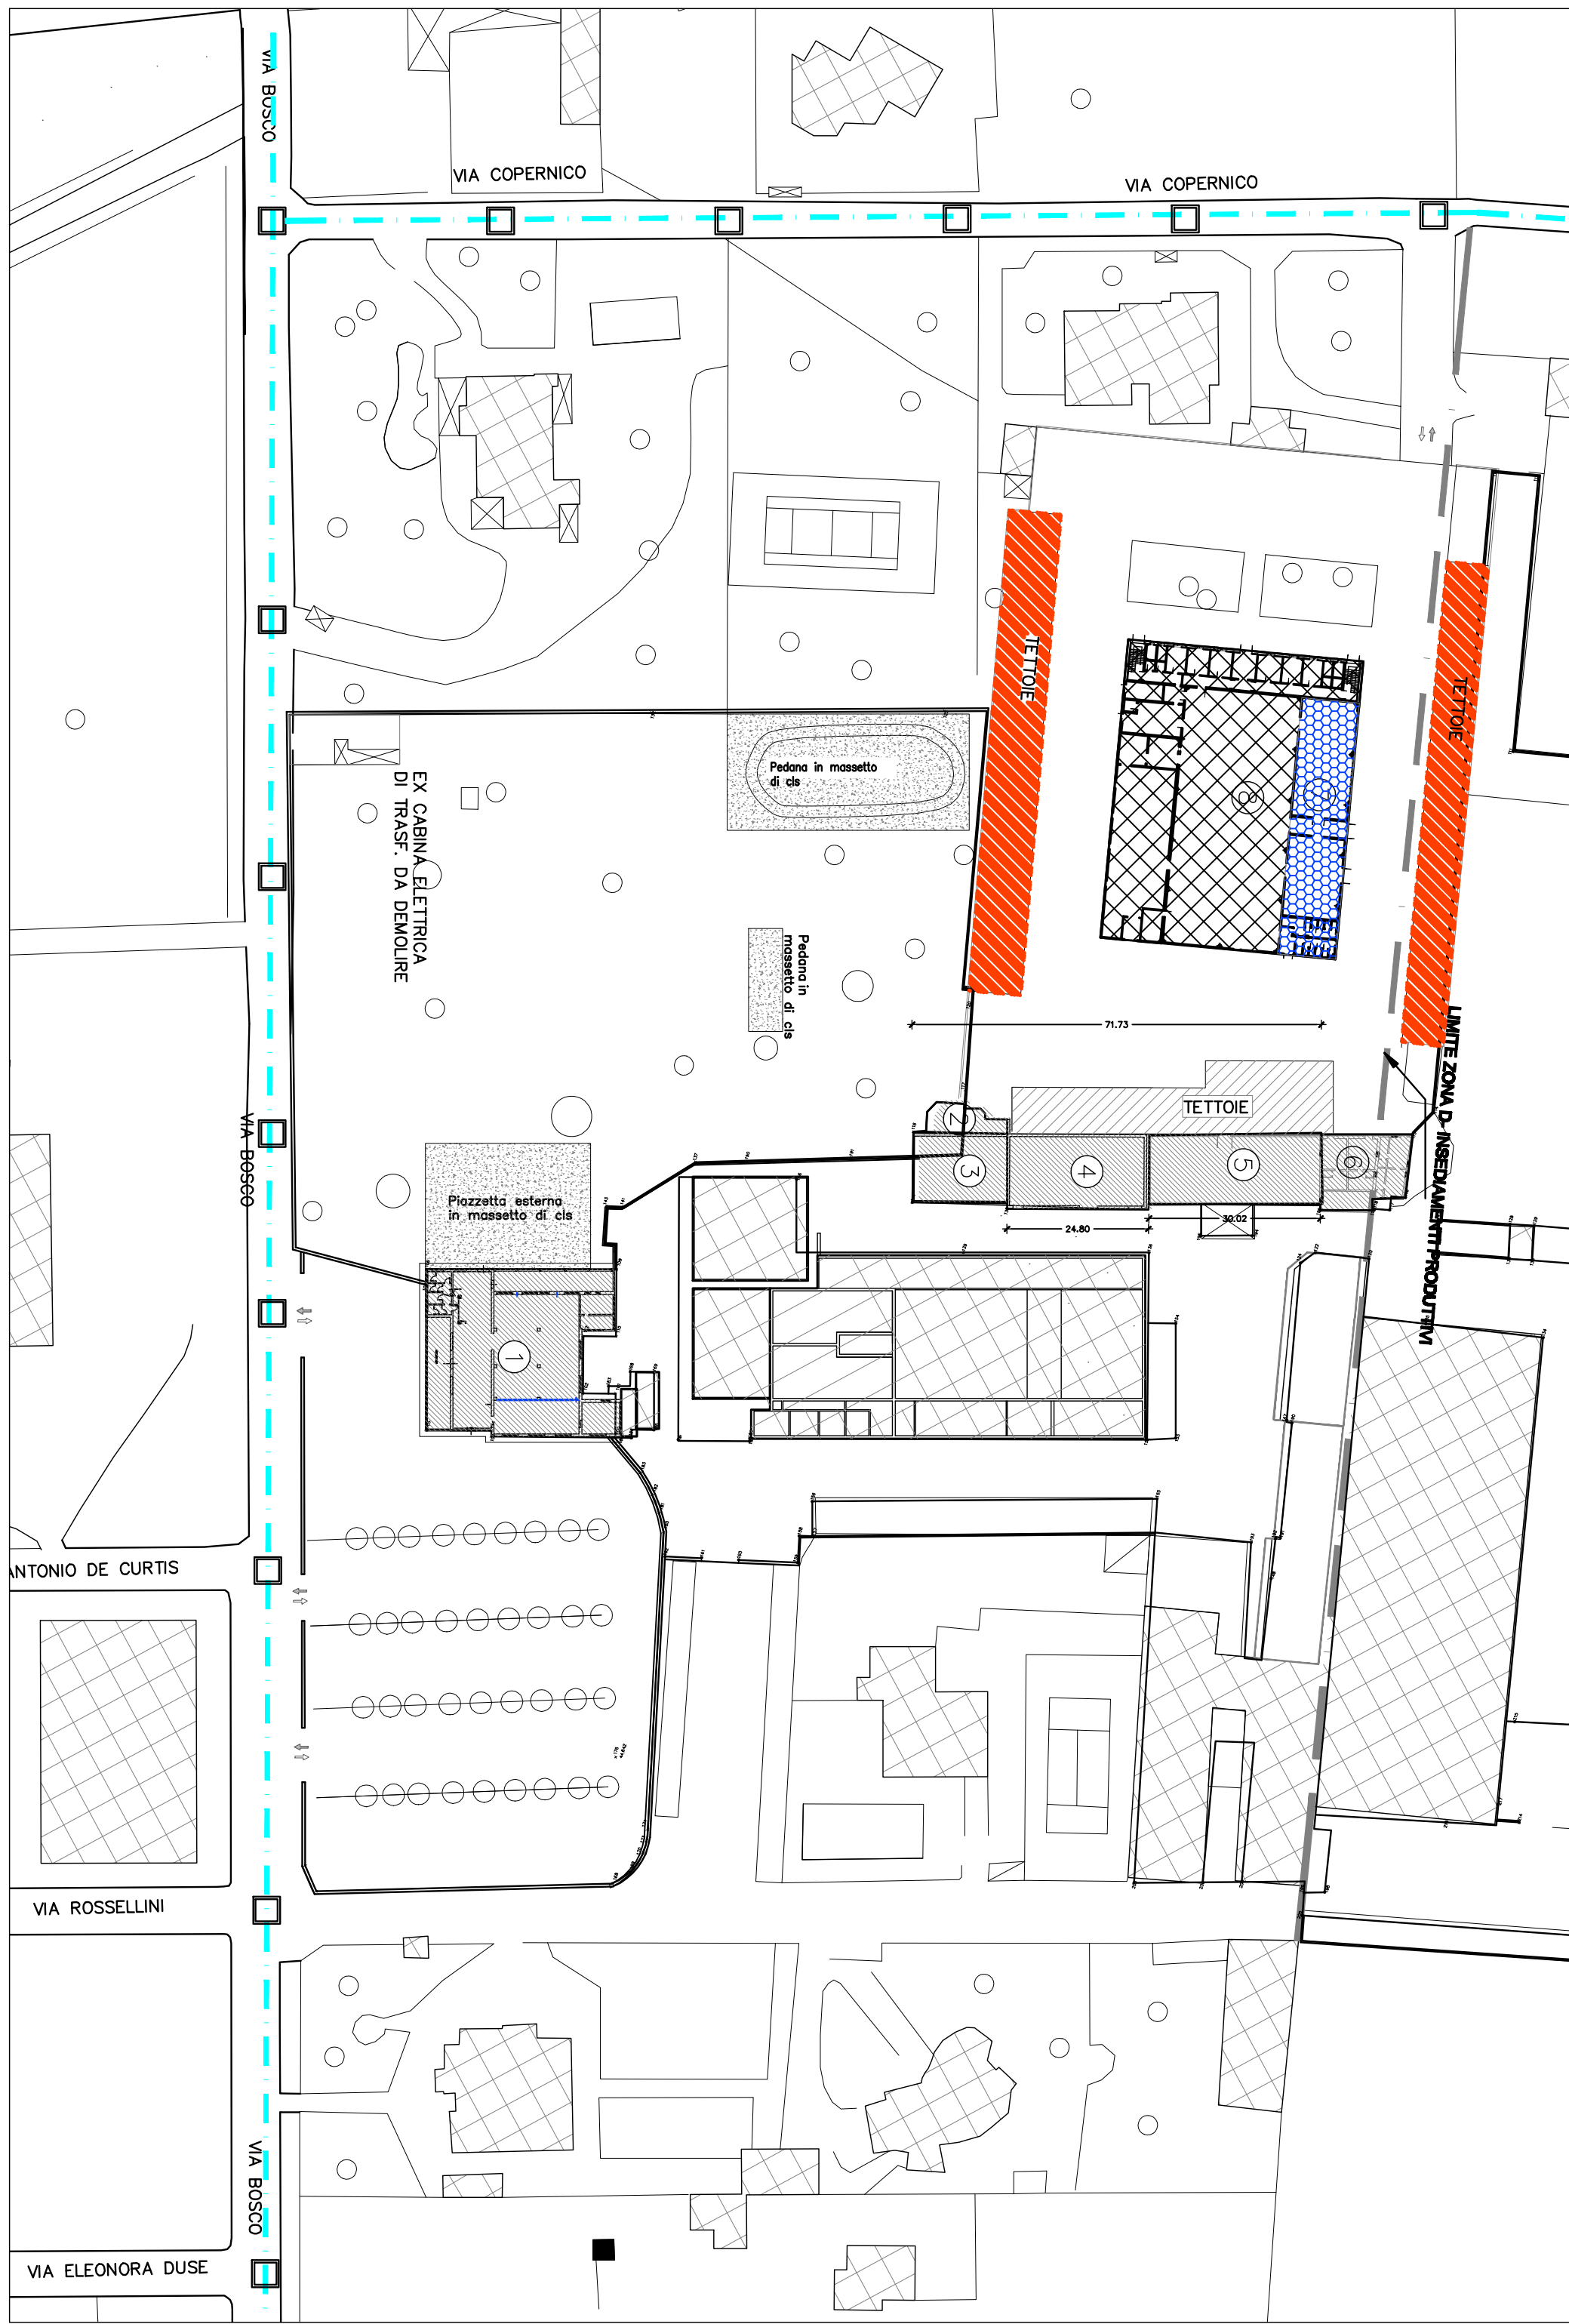

LEGENDA FOGNA NERA

COLLETTORI ESISTENTI


COLLETTORI DI PROGETTO

DIREZIONE DI SCORRIMENTO ACQUE NERE

POZZETTO ESISTENTE

POZZETTO DI PROGETTO

SOTTOSERVIZI ESISTENTI
RETE FOGNA NERA – scala 1:1.000

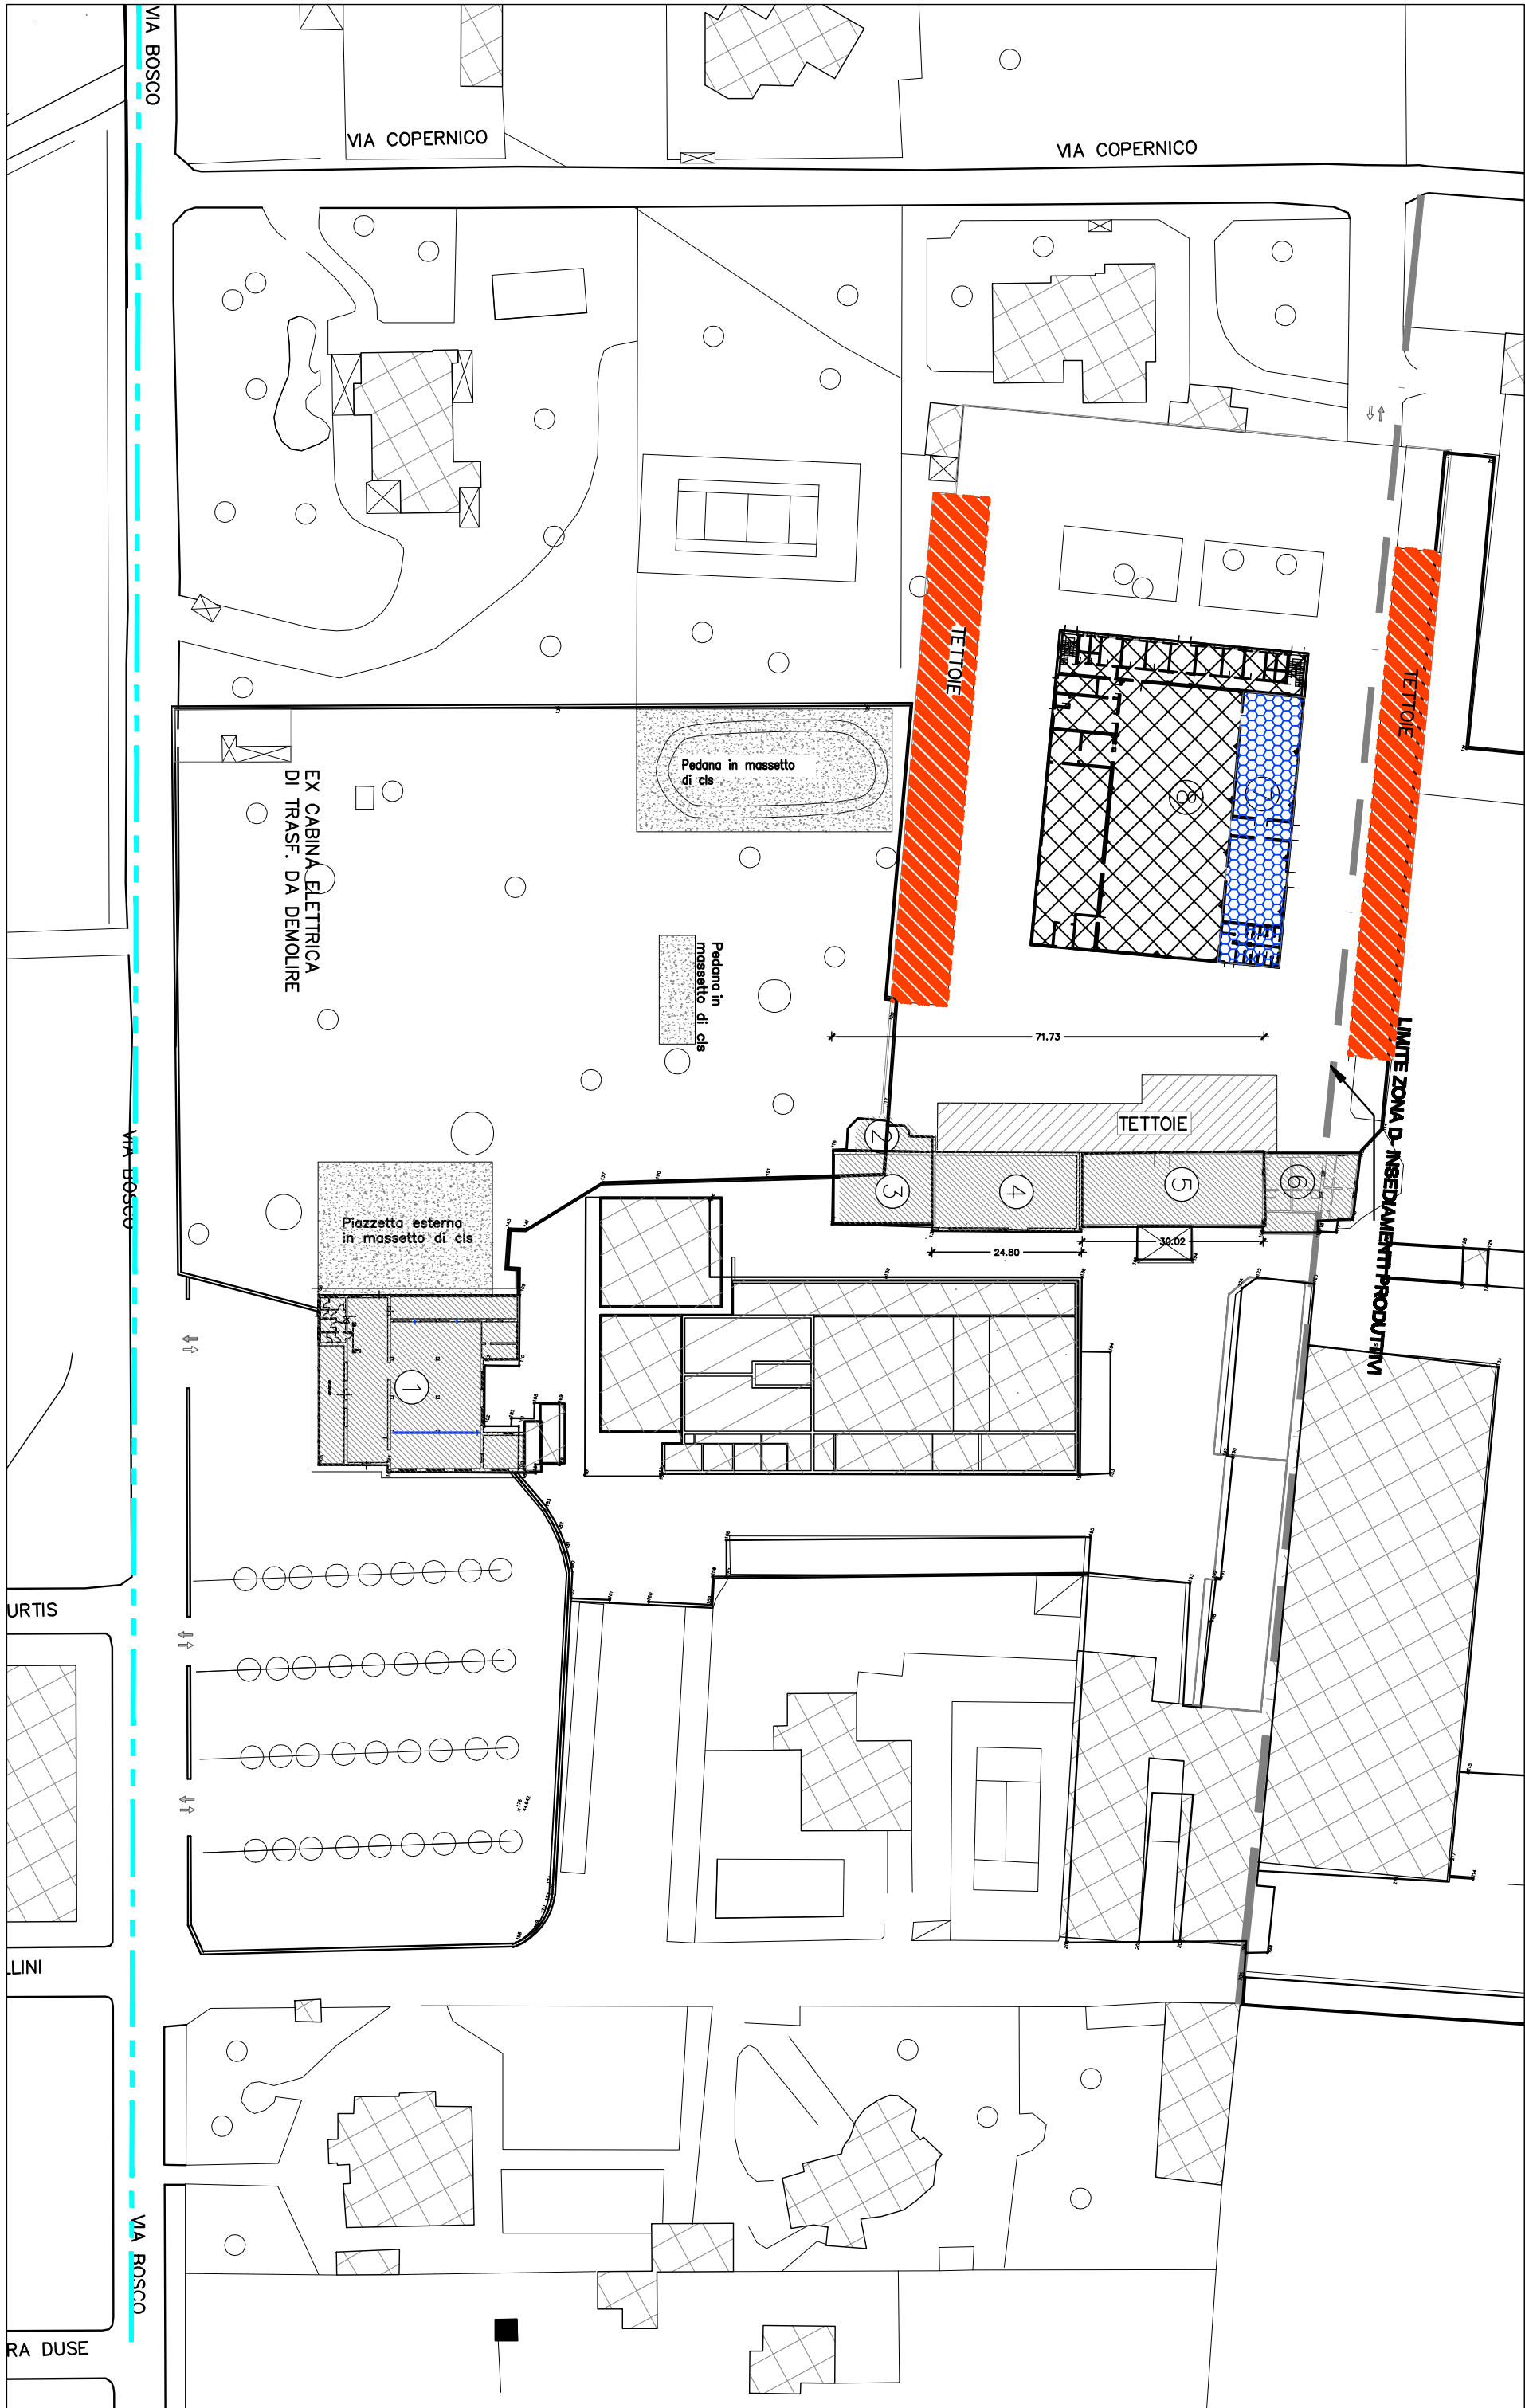


SOTTOSERVIZI ESISTENTI
RETE AQP – scala 1:1.000

LEGENDA AQP

COLLETTORI ESISTENTI

COLLETTORI DI PROGETTO

POZZETTO DI PROGETTO CON SARACINESCA

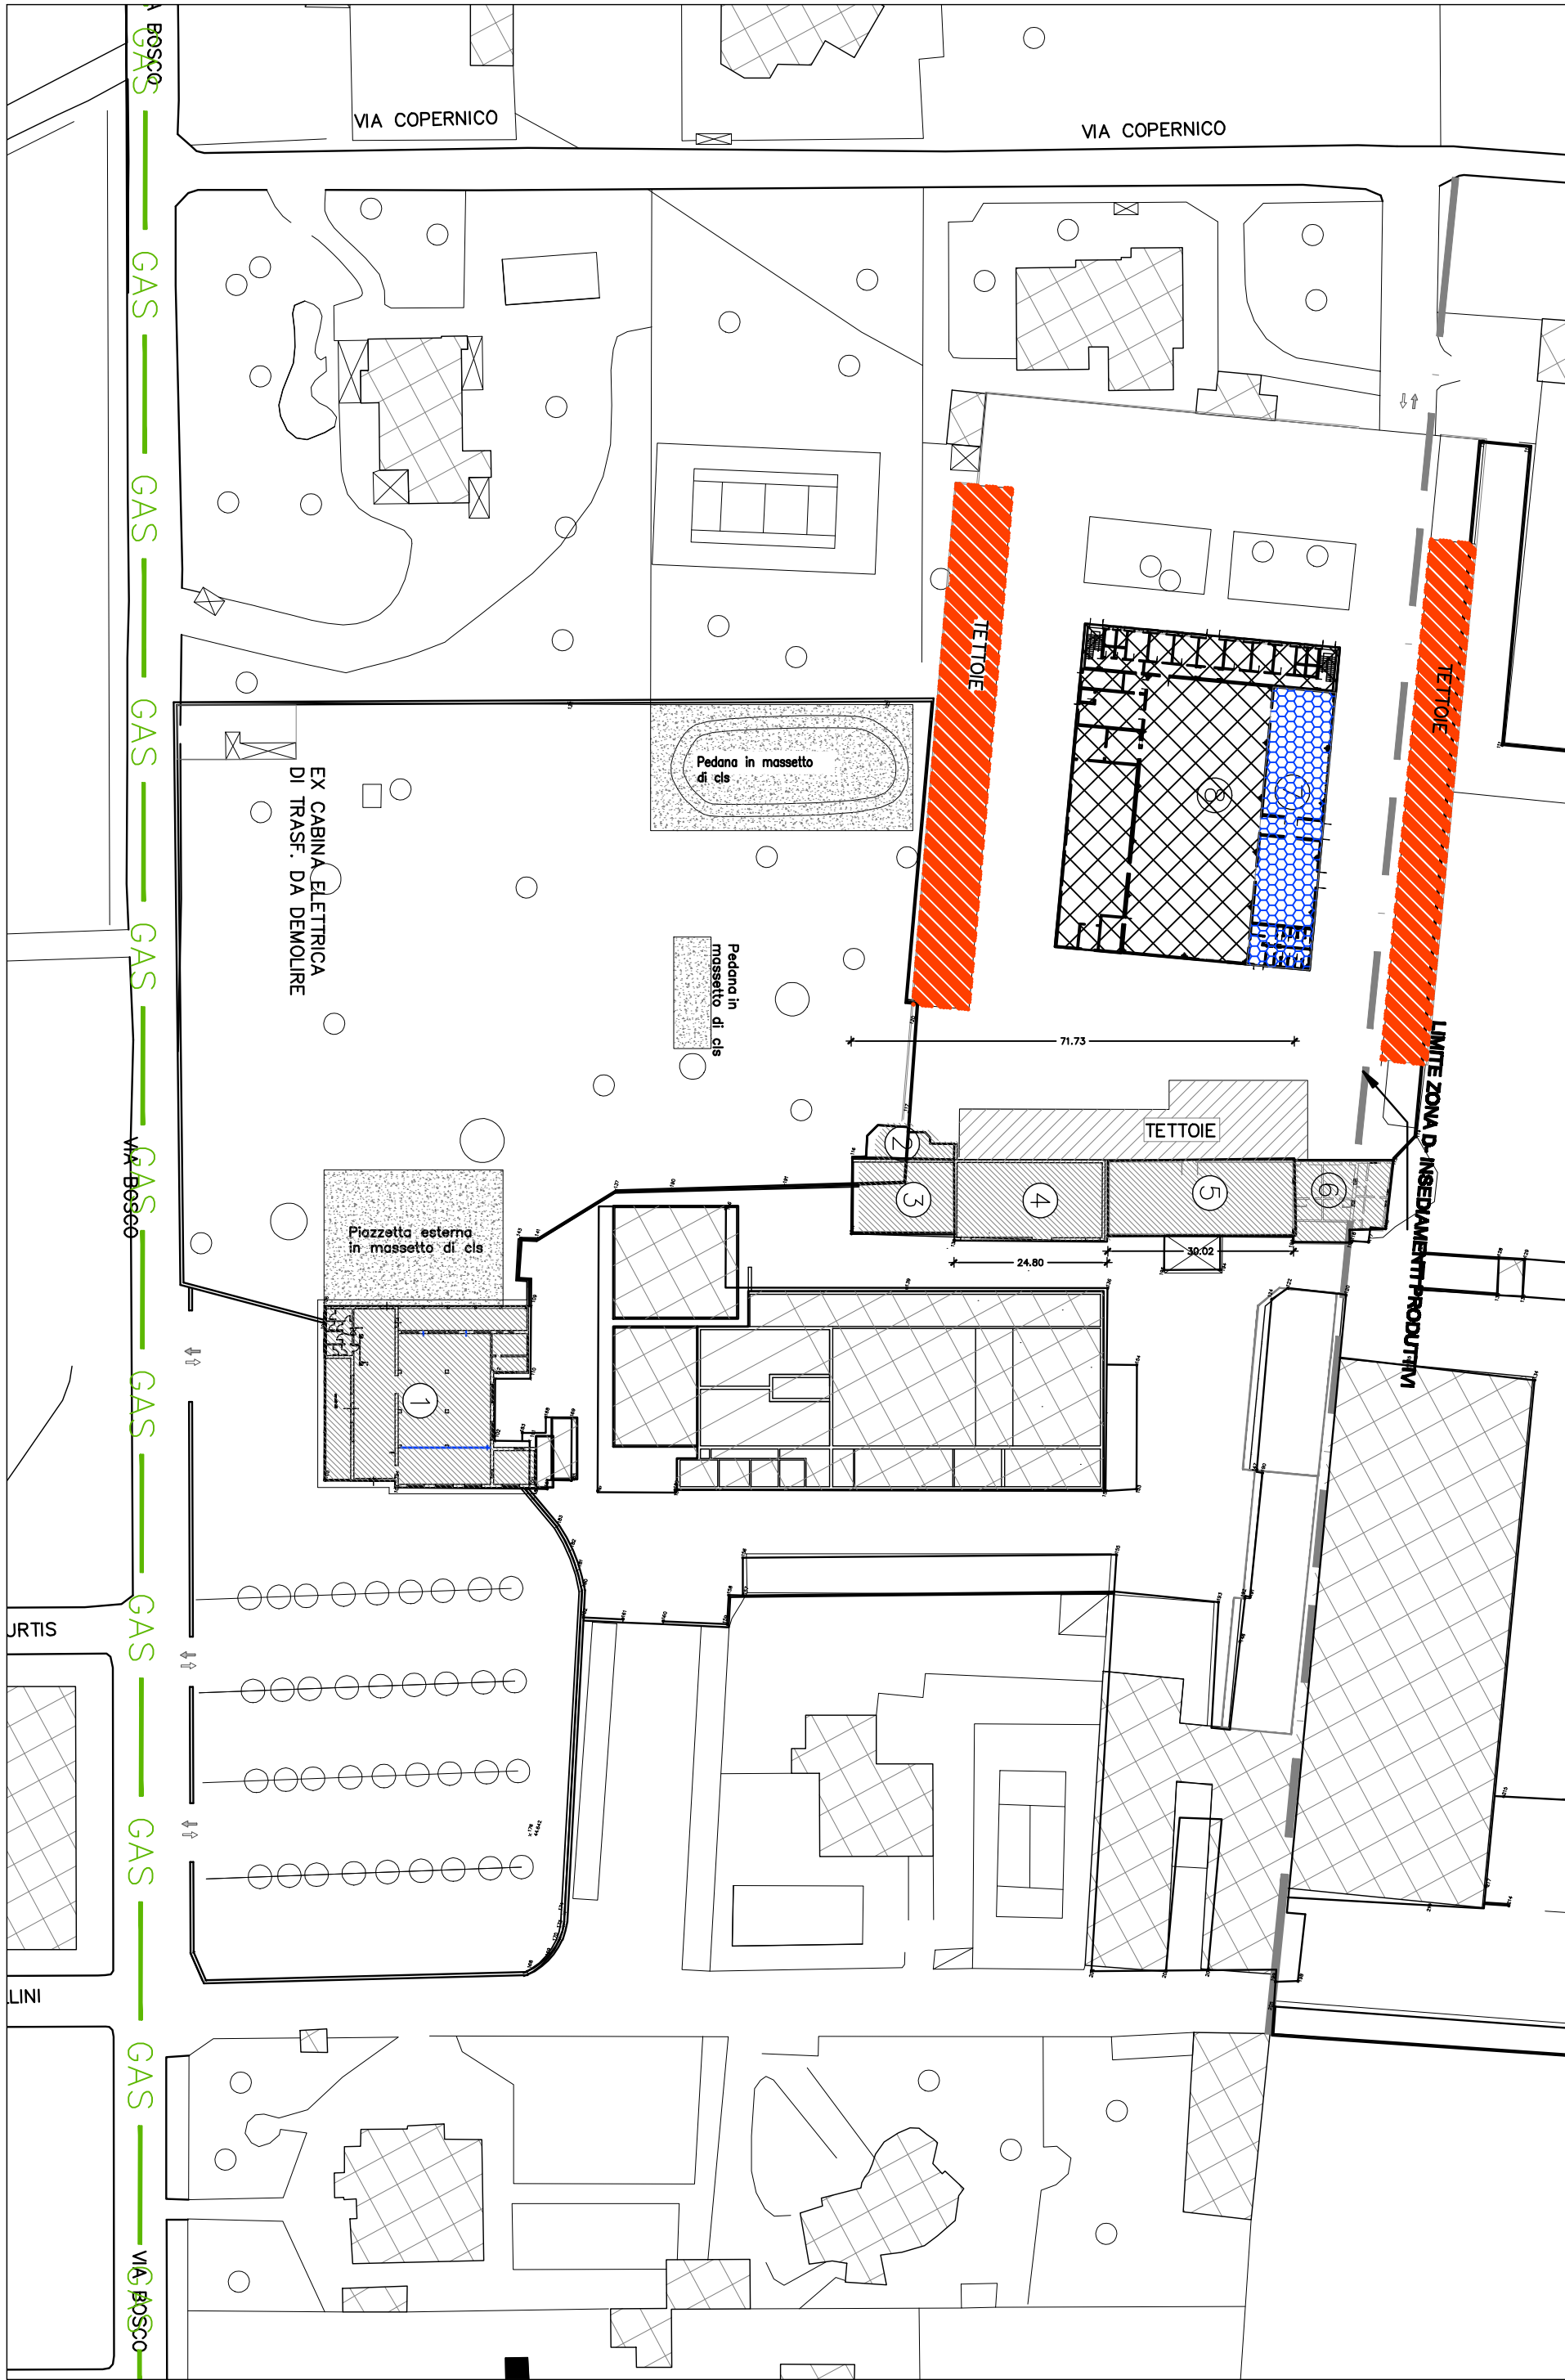


SOTTOSERVIZI ESISTENTI
RETE GAS – scala 1:1.000

LEGENDA GAS

COLLETTORI ESISTENTI

COLLETTORI DI PROGETTO

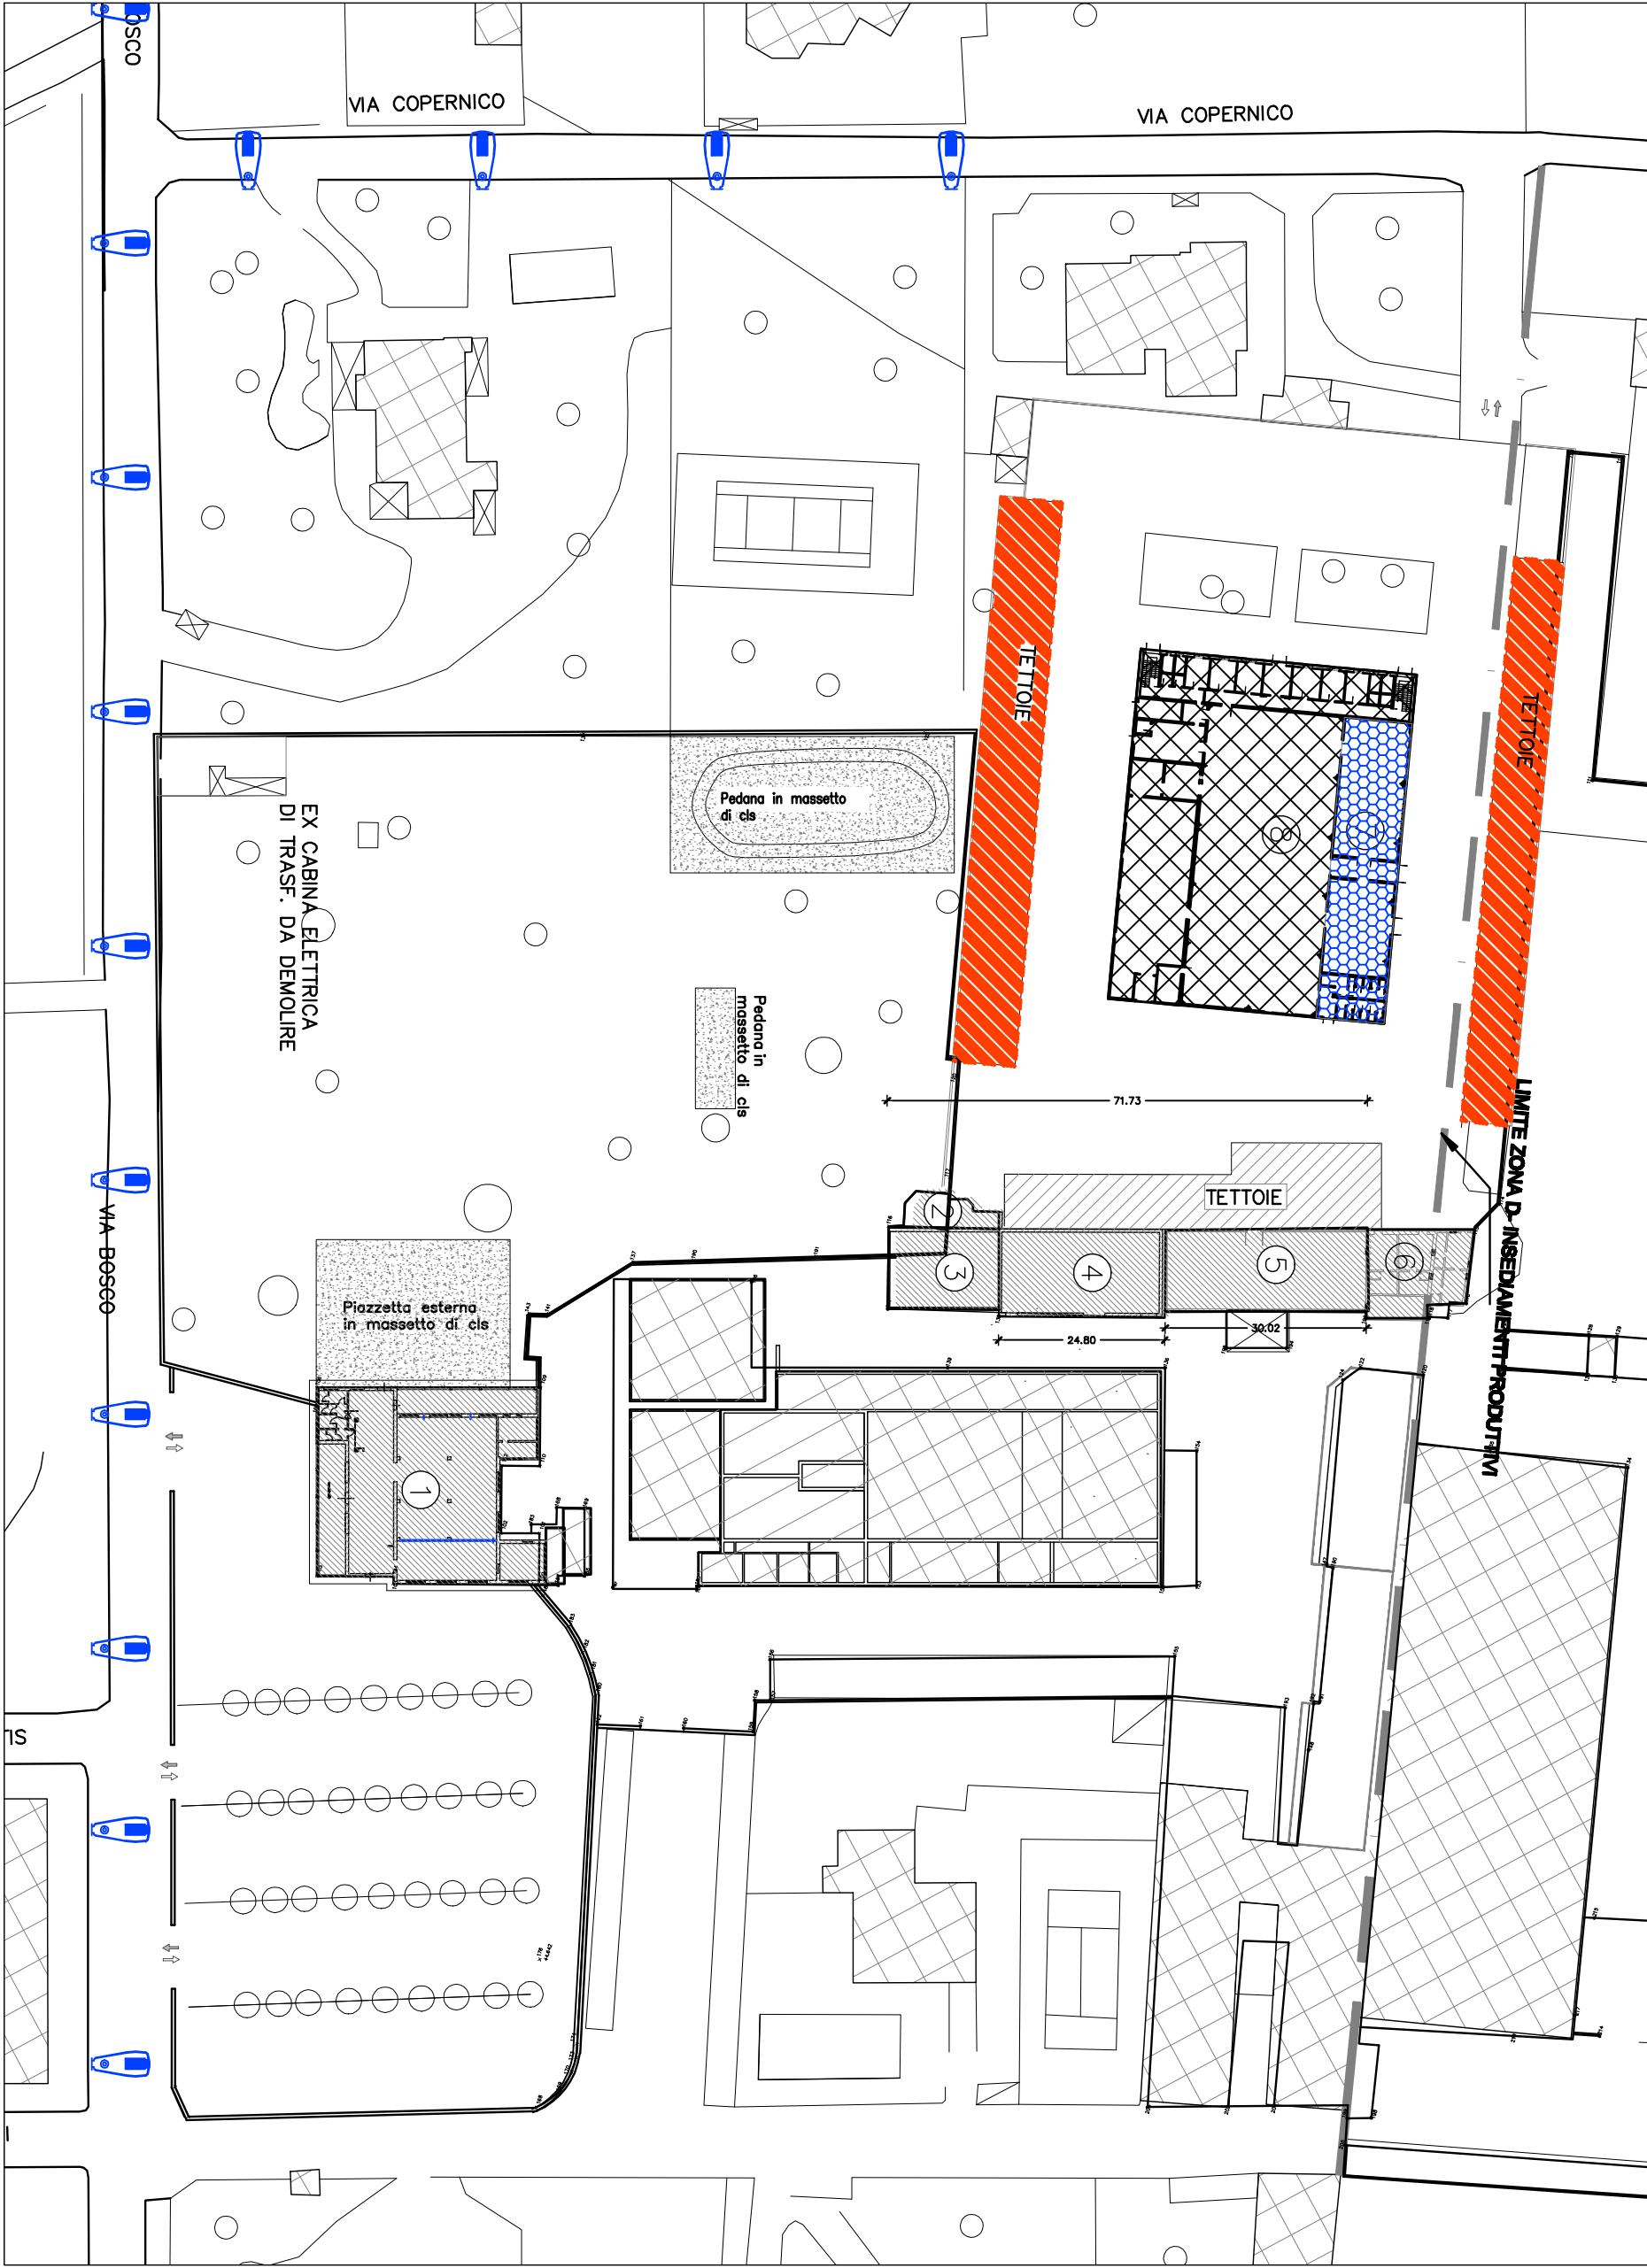

SOTTOSERVIZI ESISTENTI
RETE ILLUMINAZIONE PUBBLICA – scala 1:1.000

LEGENDA SIMBOLI ELETTRICI

DESCRIZIONE

Simbolo

Descrizione

Simbolo

Descrizione

Descrizione

Simbolo

Descrizione

Descrizione

Simbolo

Descrizione

Descrizione