

ACCORDO DI PROGRAMMA
art. 34 D.lgs n. 267/2000

Intervento:
**“RIFUNZIONALIZZAZIONE DELL’AREA EX ALASKA” VIA BOSCO–AMBITO URBANO 4a–
RECUPERO URBANO DEL COMPLESSO INDUSTRIALE EX ALASKA: REALIZZAZIONE DI UN FABBRICATO COMMERCIALE M2,
LOCALI COMMERCIALI E FABBRICATI RESIDENZIALI**


Committenti:
B&G s.r.l.

ICS s.r.l.


Progettista:
Ing. Claudio FRANCO

Oggetto:
- RICHIESTE COMMISSIONE VALUTAZIONE:
• **PROGETTO SCHEMATICO OPERE DI MITIGAZIONE ACQUE PLUVIALI**
• **PROGETTO PERCORSO SALUTE PER PARCO PUBBLICO**

Scala	1: 200–1: 500	Elaborato	Tav. 15
Revisione	Data	Descrizione	
002	Mar. 2020	A.d.P e Modifiche del tavolo socio-politico	
Ing. Claudio Franco – via Leverano, 7 – Veglie (LE) 0832 968826 cell. 3939584531– email:clafranco@libero.it – P.I. 02197631209 – C.F. FRNCLD68H13L711G			

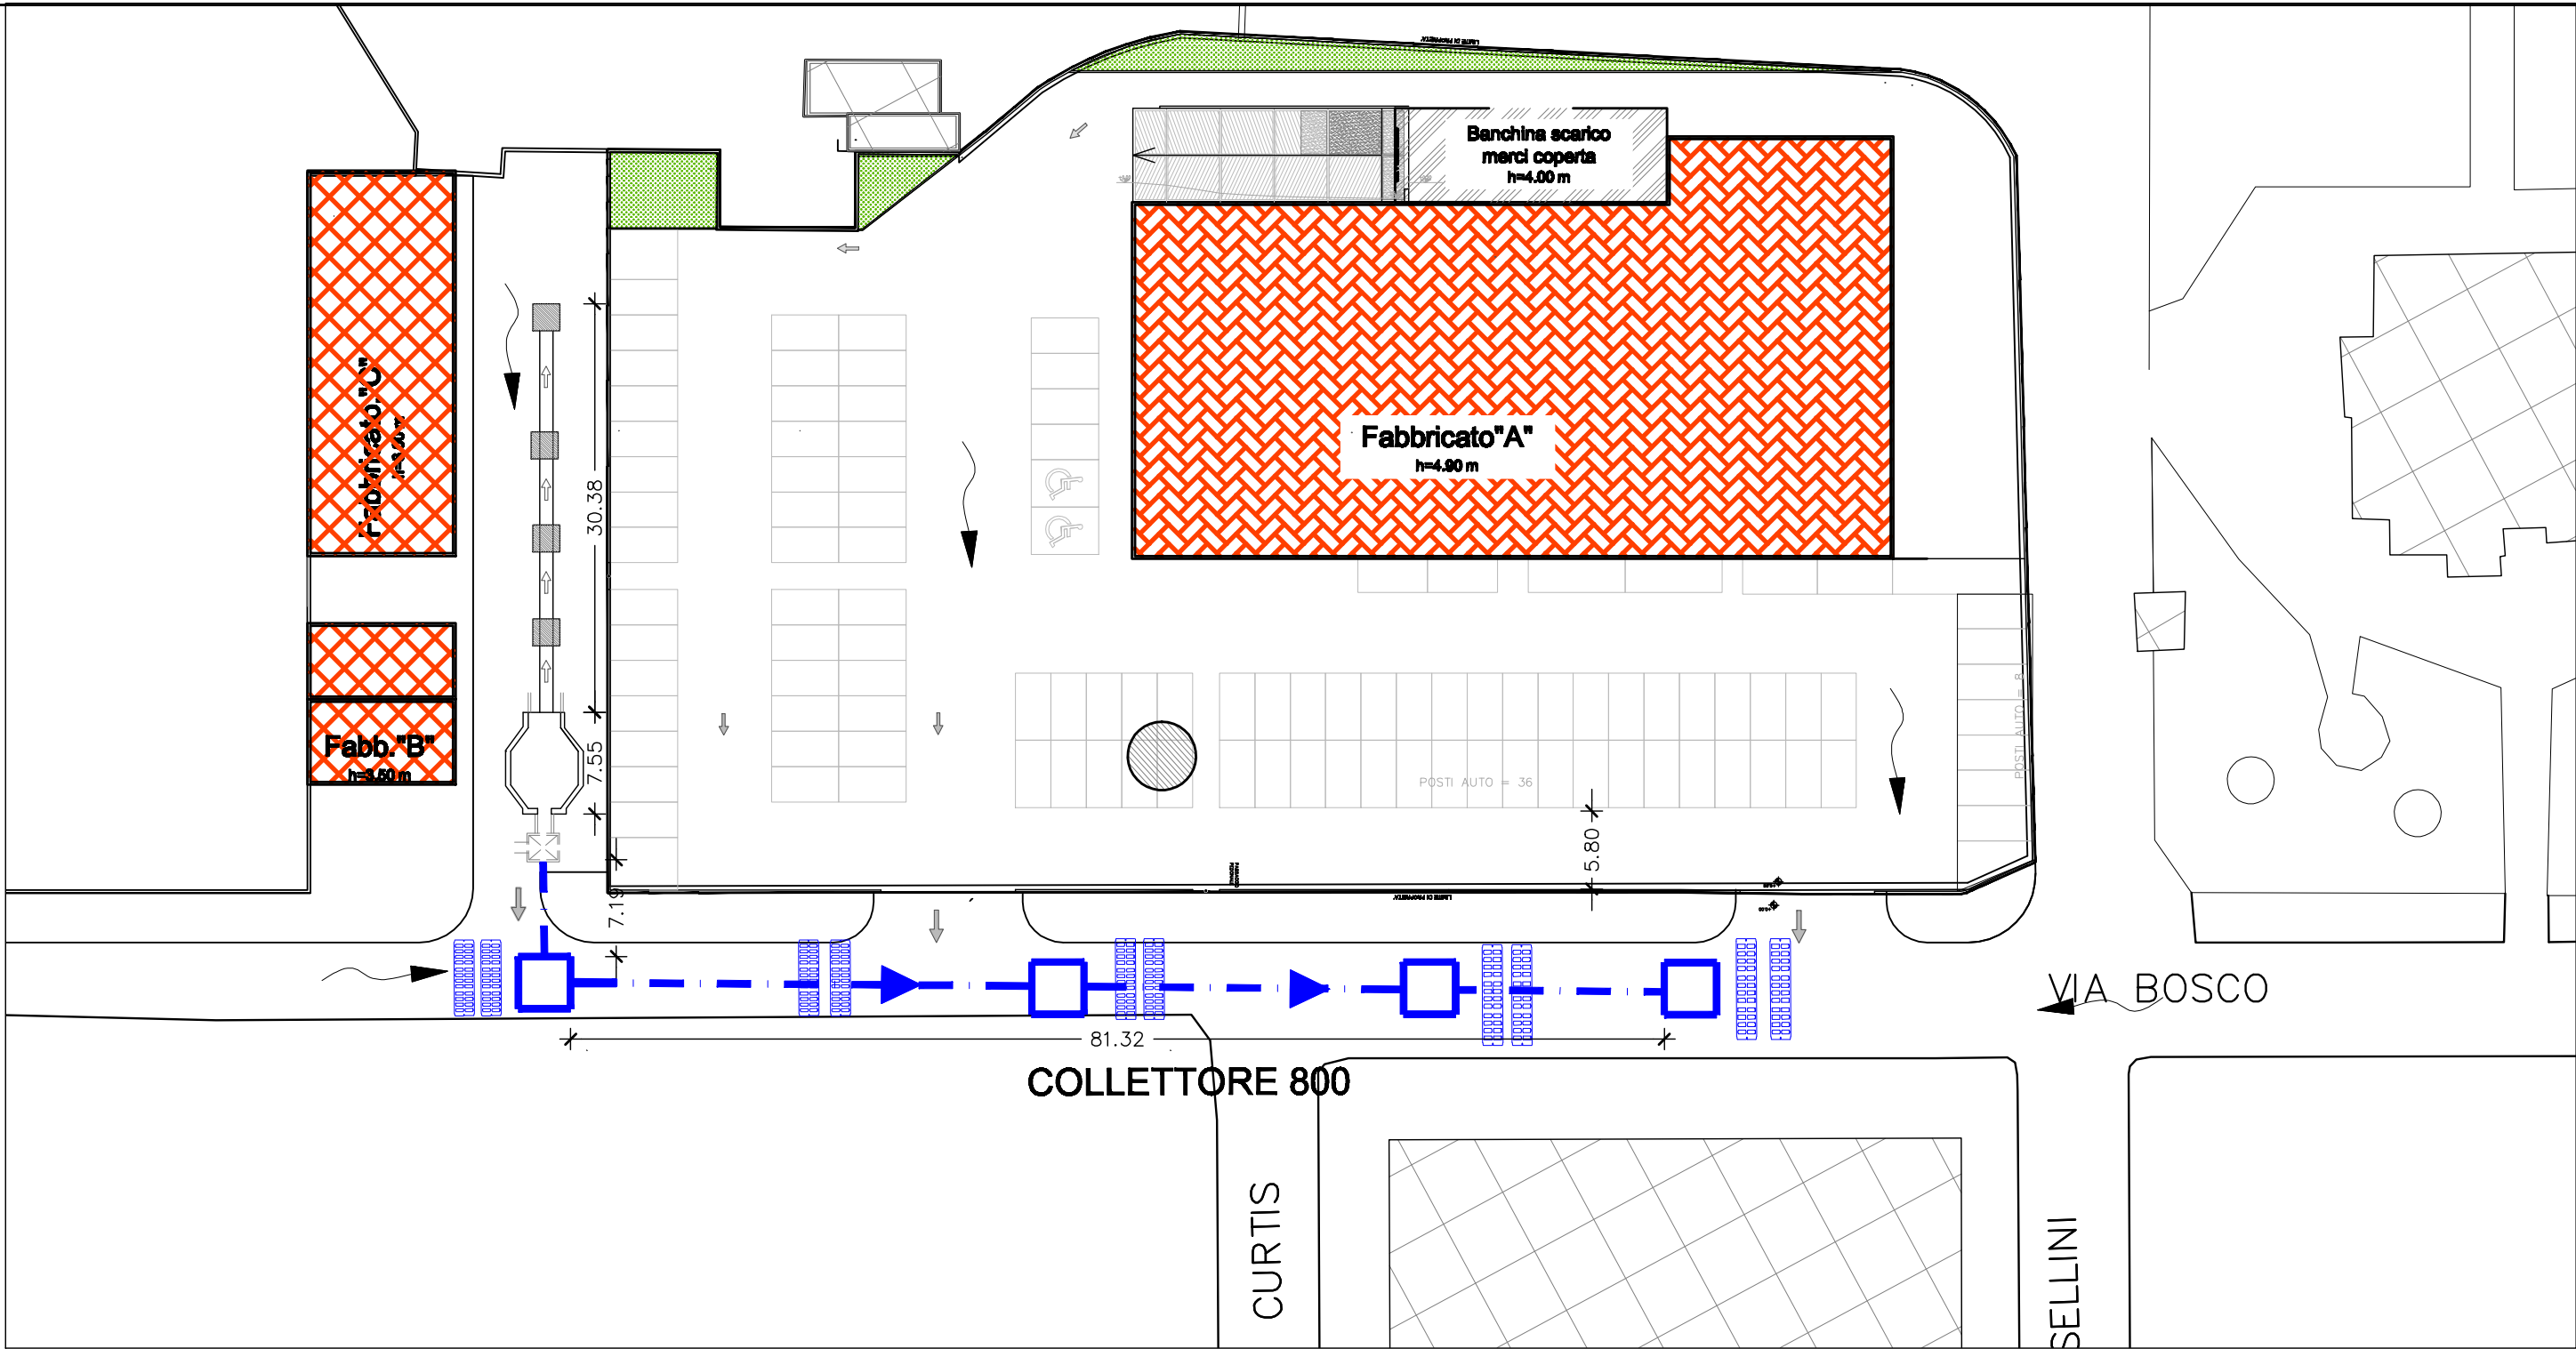

SCHEMA OPERE DI MITIGAZIONE ACQUE PLUVIALI
scala 1:500

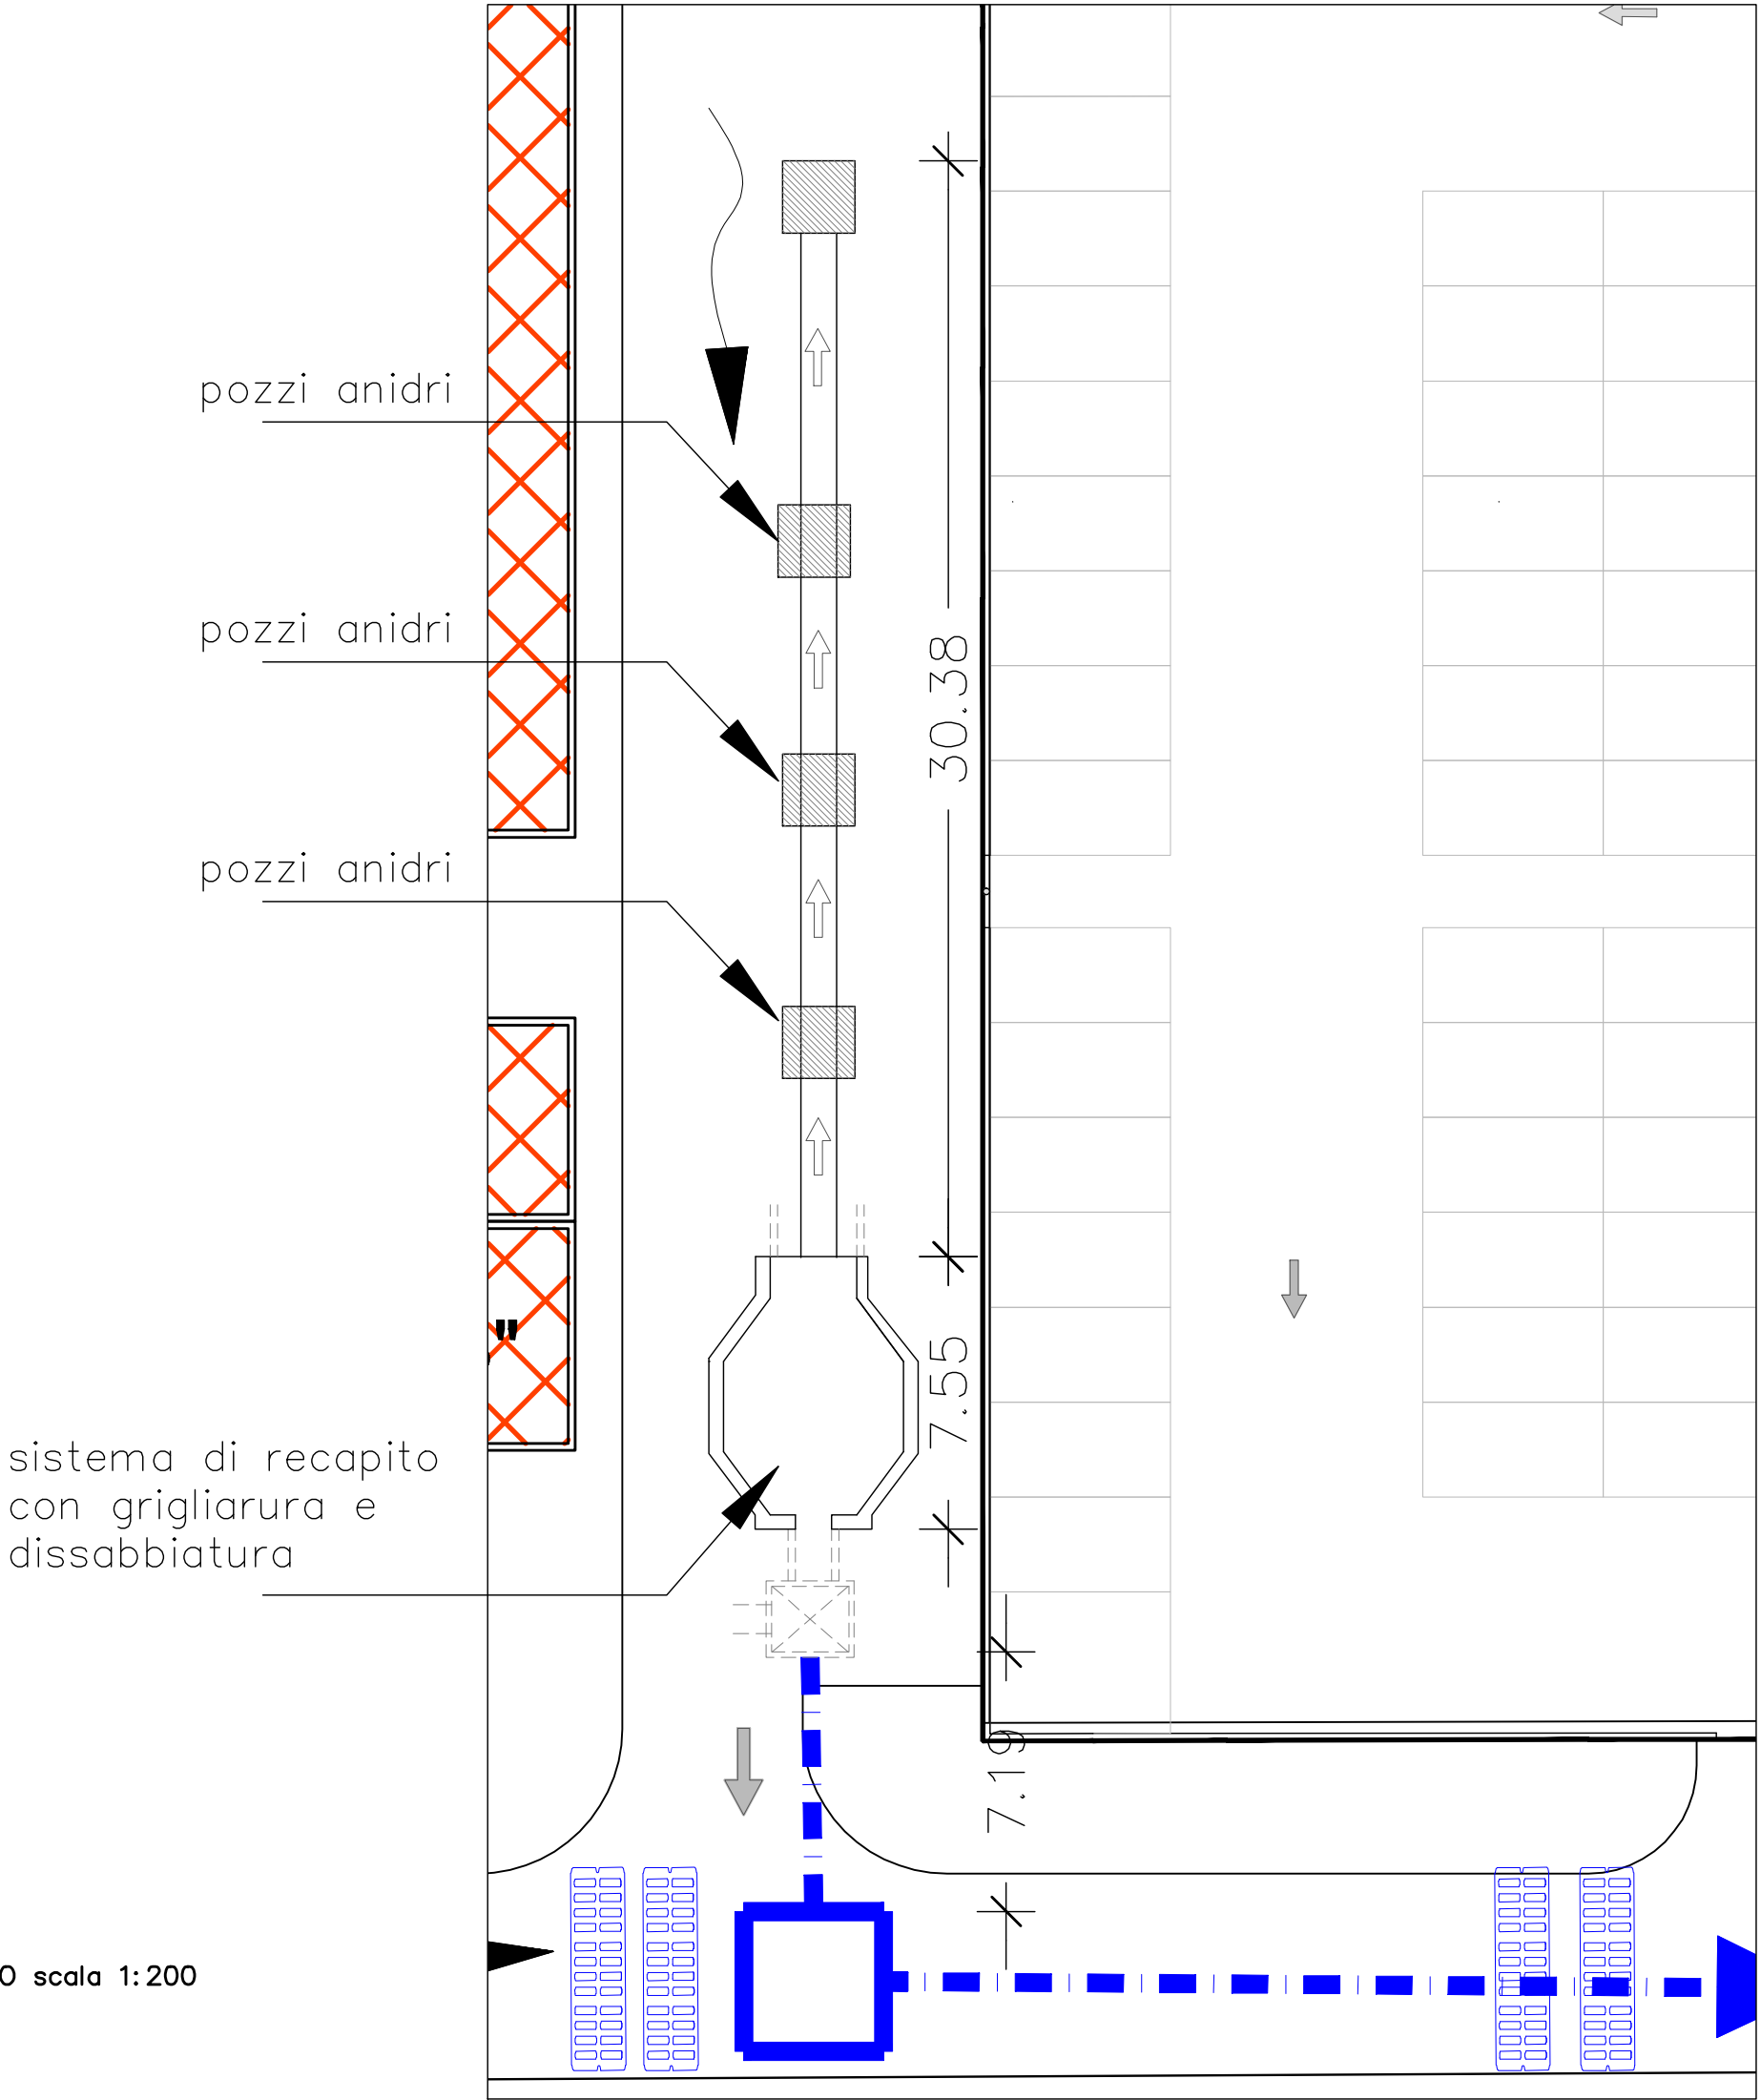

SCHEMA RECAPITO scala 1:200