

COMUNE DI VEGLIE
Provincia di Lecce
ACCORDO DI PROGRAMMA
art. 34 D.lgs n. 267/2000

Intervento:
BOSCO-AMBITO URBANO 4a-
RECUPERO URBANO DEL COMPLESSO INDUSTRIALE EX
ALASKA: REALIZZAZIONE DI UN FABBRICATO COMMERCIALE M2,
LOCALI COMMERCIALI E FABBRICATI RESIDENZIALI


Commitente:
B&G s.r.l.
ICS s.r.l.

Progettista:
Ing. Claudio FRANCO

- Oggetto:
- INQUADRAMENTO URBANISTICO:
 - STRALCIO AEROFOTOGRAFOMETRICO
 - CATASTALE
 - P.R.G.
 - STRALCIO ORTOFOTO
 - P.I.R.U.-

Scala	1:1000-1:2000	Edificio	Tav. 1
Revisione		Descrizione	
002	Mar 2020	A.d.P. e Modifica del bando scab-pubbli	

Ing. Claudio Franco – via Leveroni, 7 – Veglie (LE) 0832 968926 cell. 3939944531-
email:claudiofranco@libero.it – P.I. 02197631209 – C.F. FRNCDD68H32711G

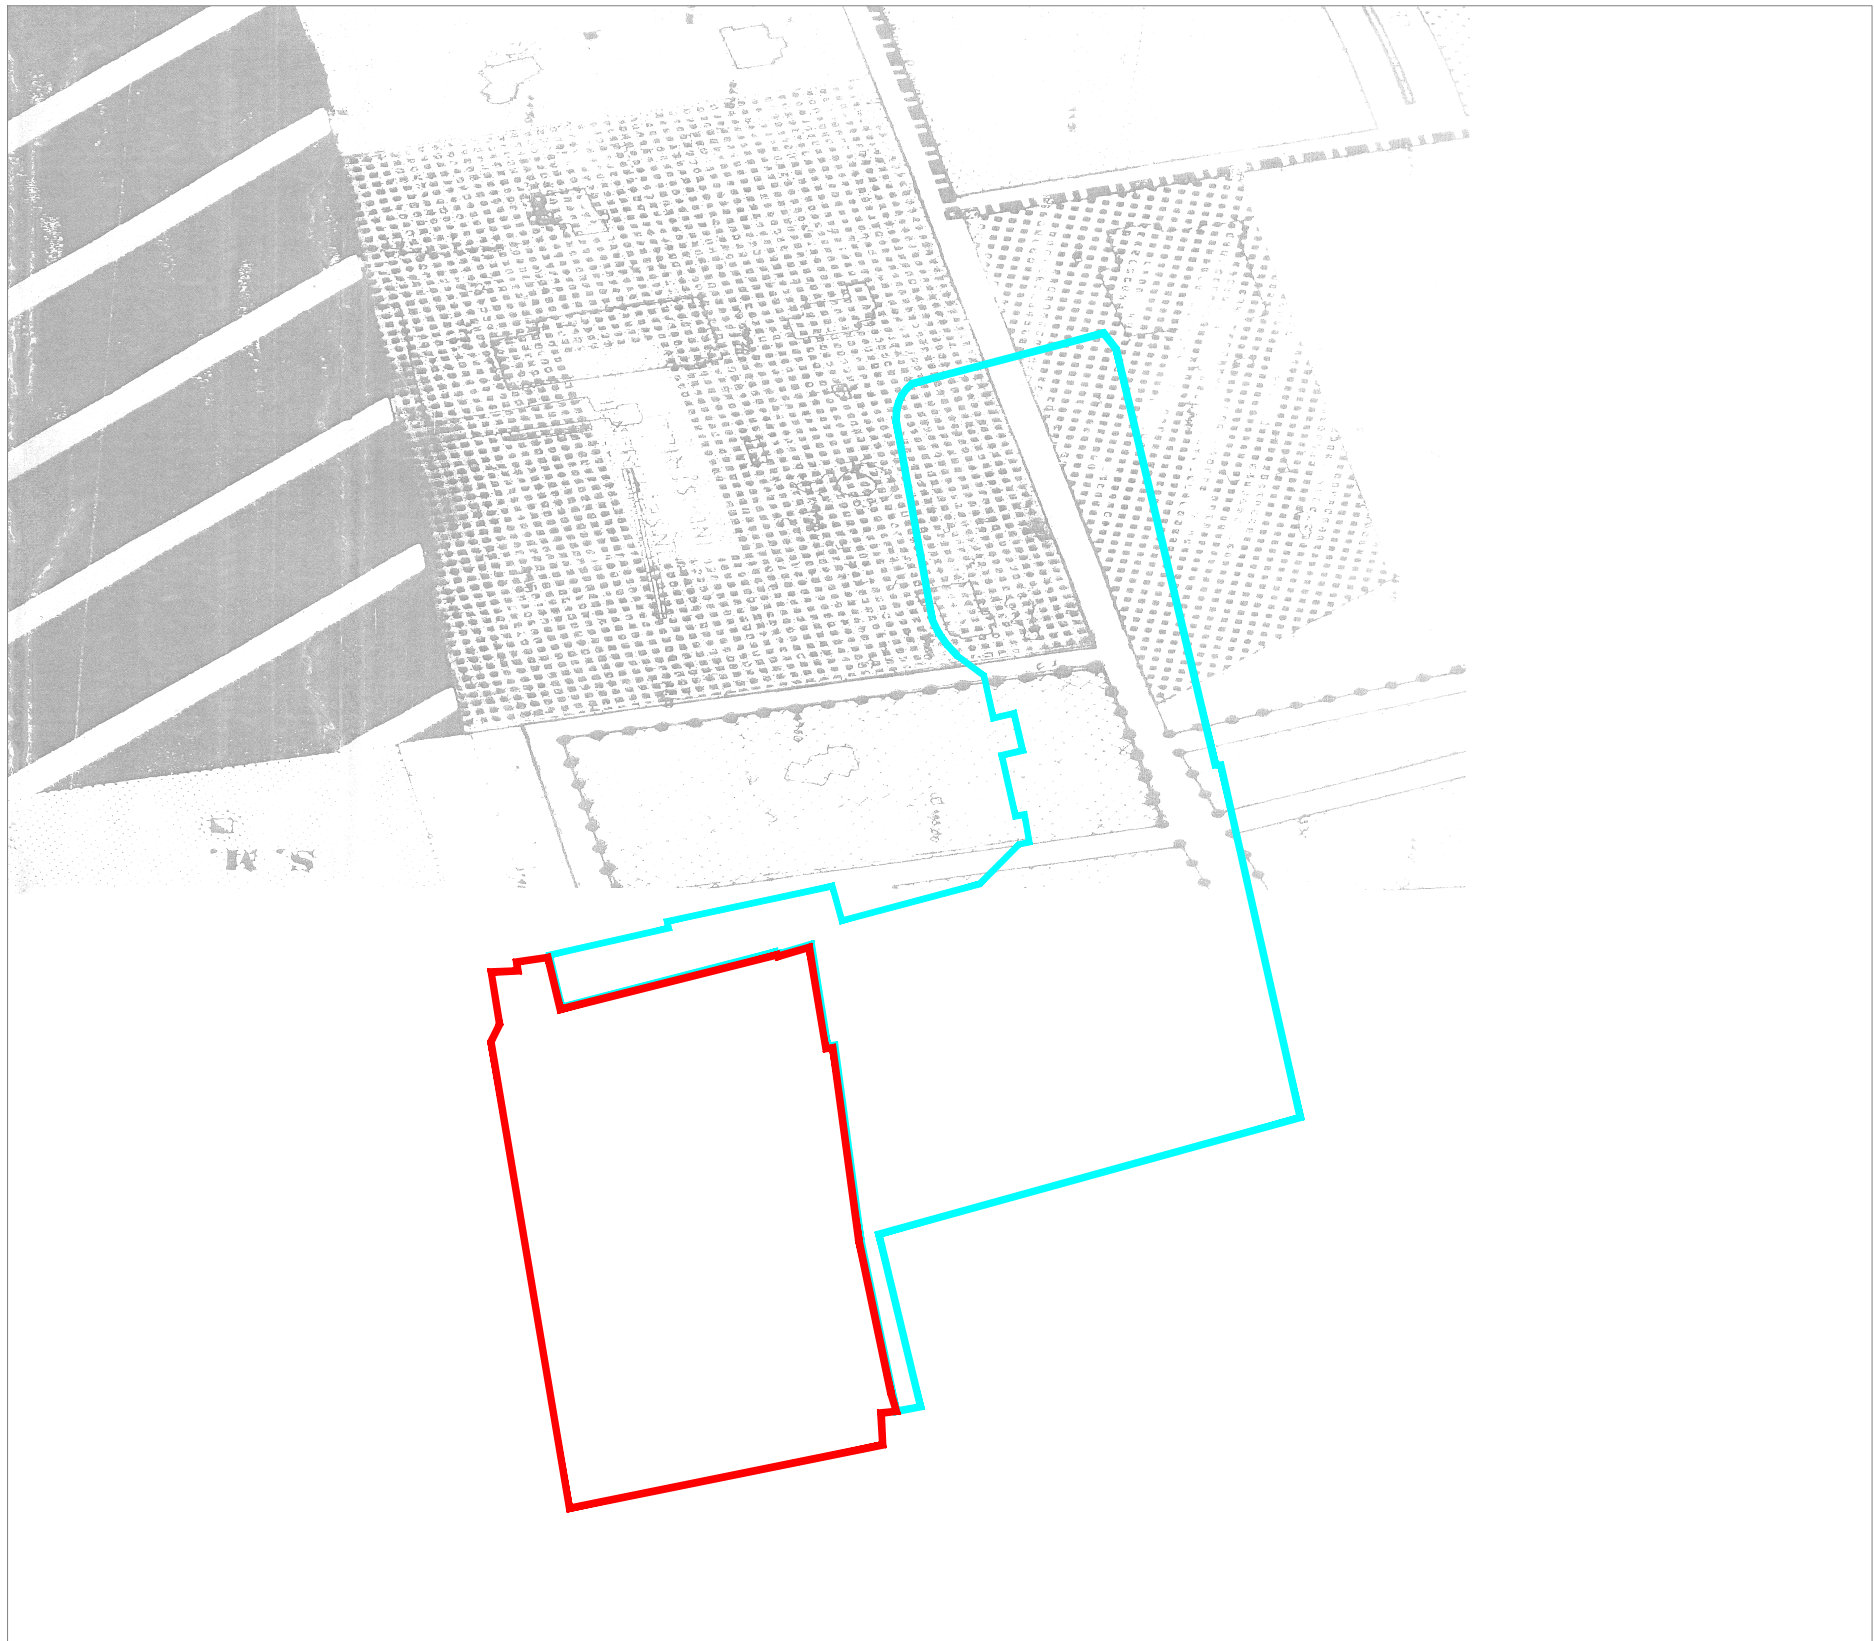


Inquadrimento su Stralcio P.R.G. scala 1:2000.



Stralcio Aerofotogrammetrico, scala 1:2000



— Inquadrimento dell'intervento—
scala 1:1000

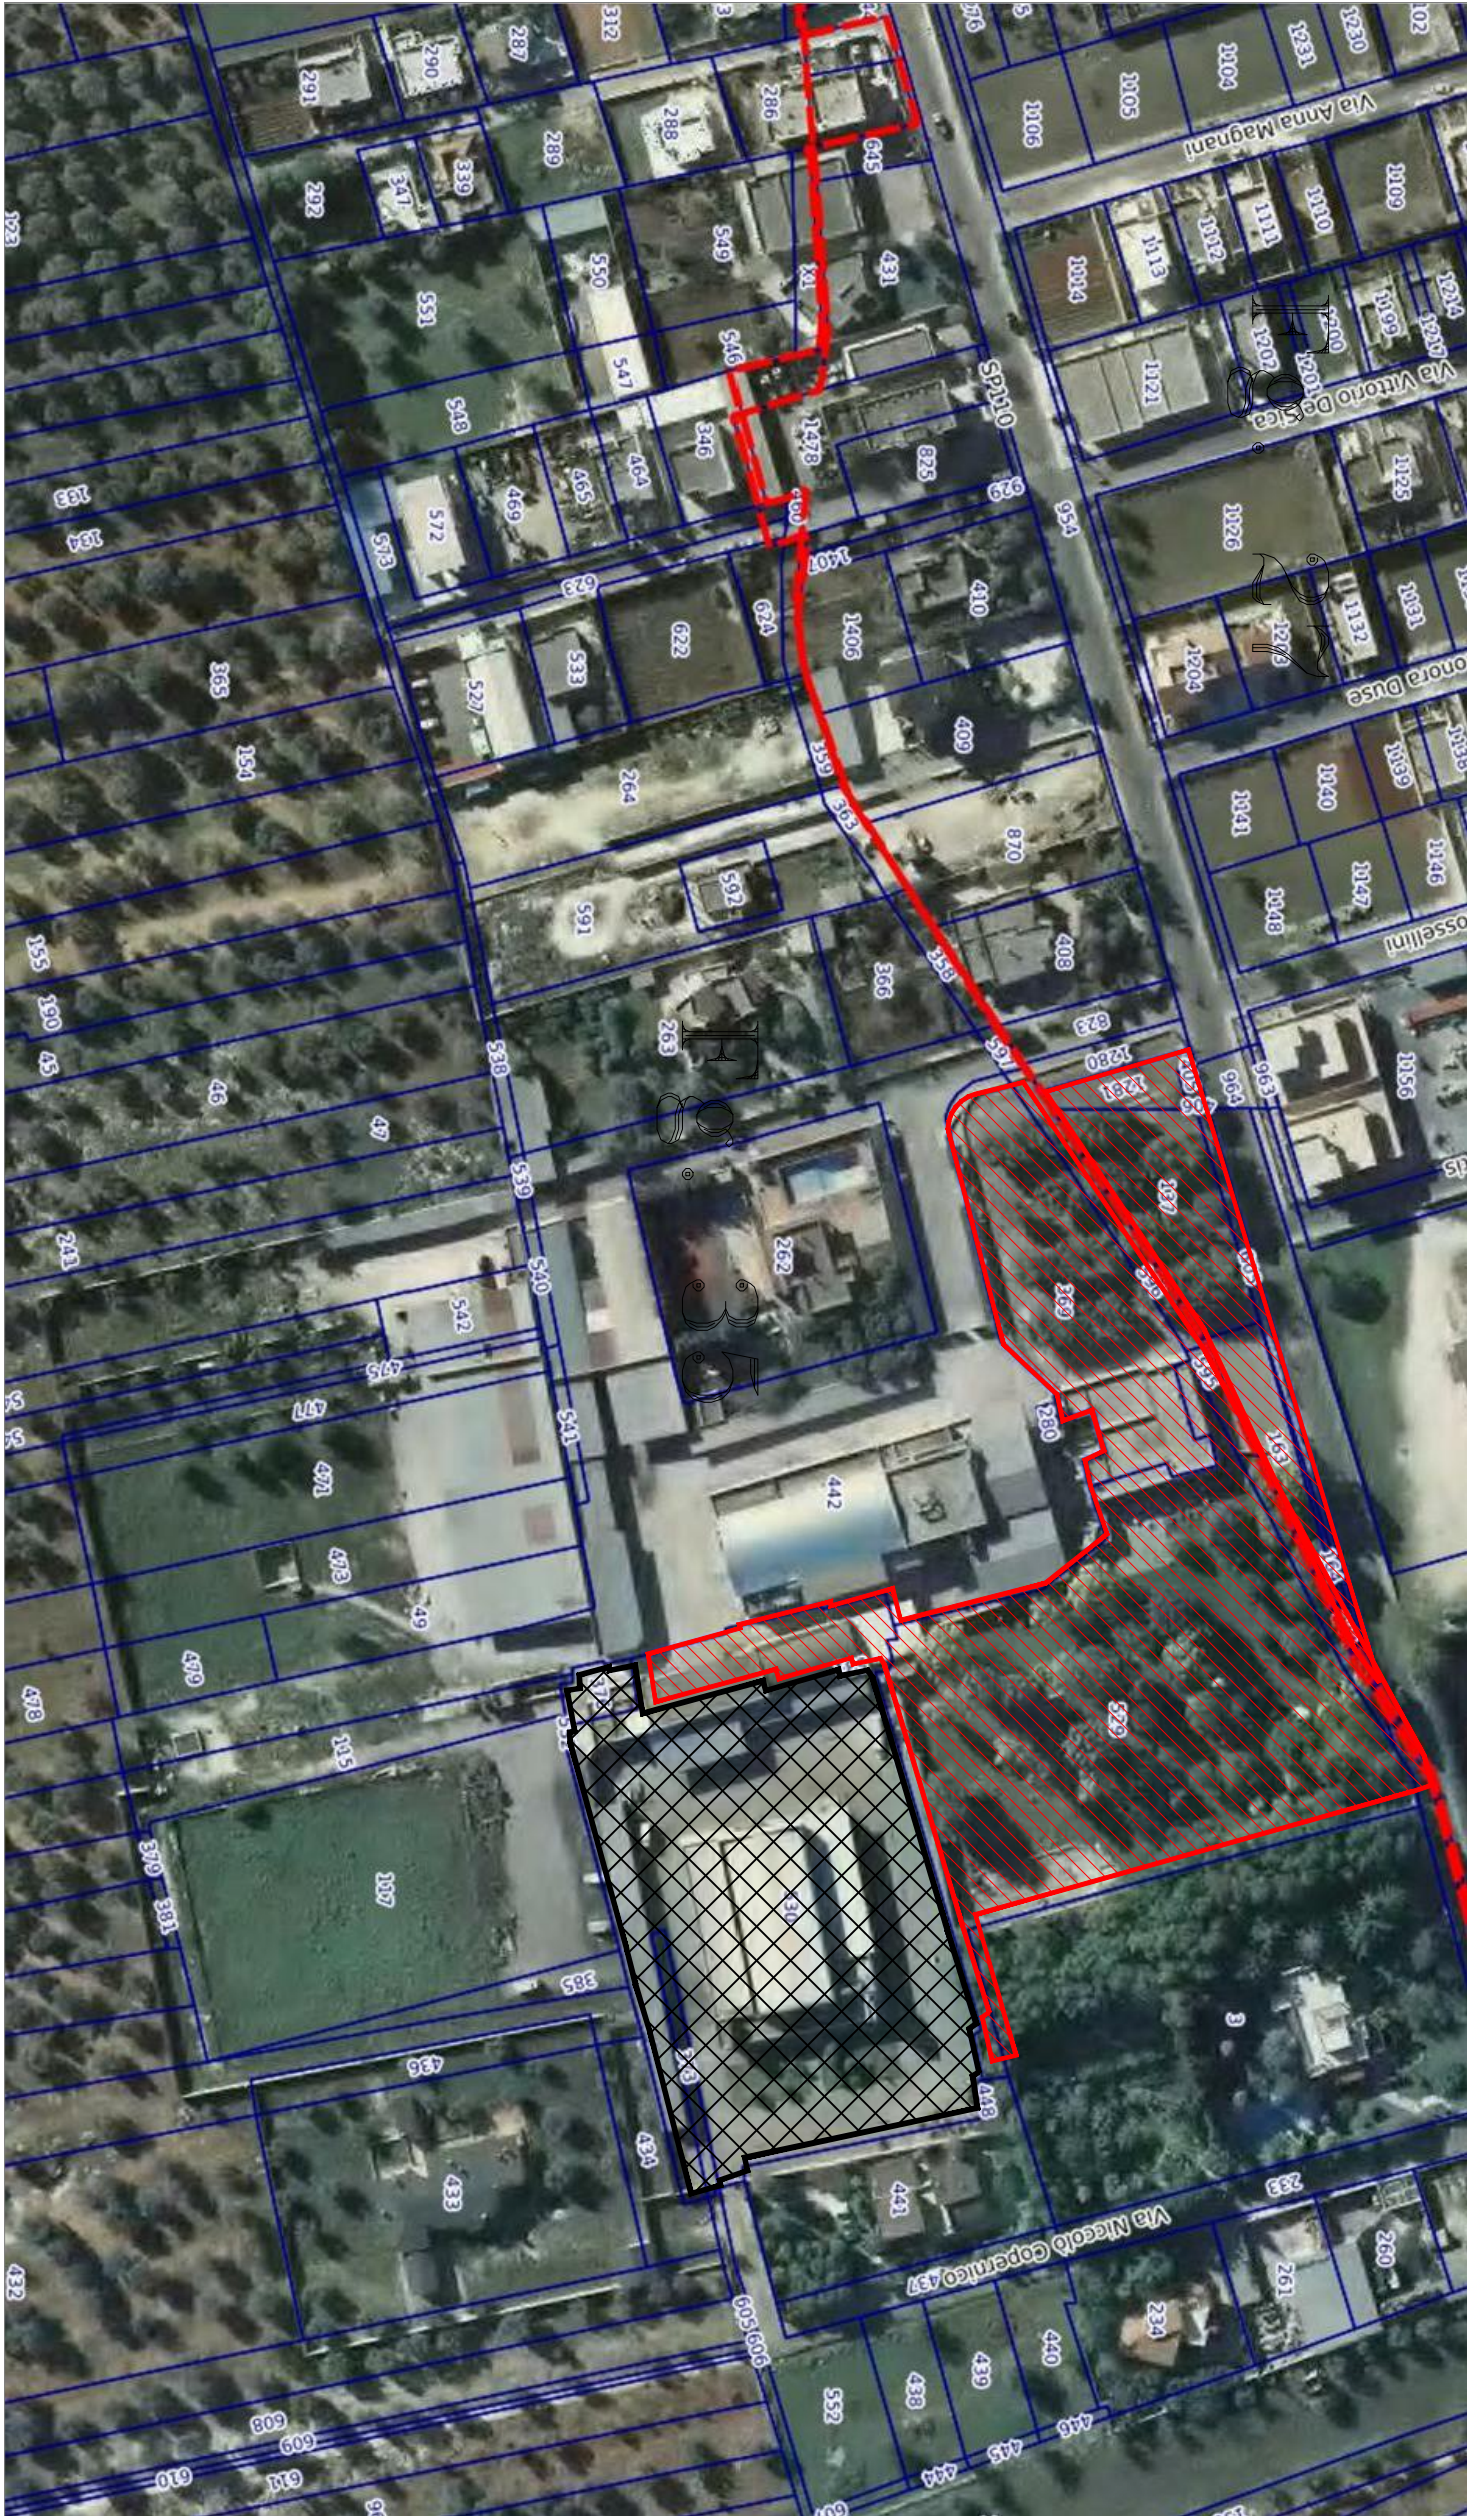


Inquadrimento Catastale su base ortofoto
scala 1:2000



P.I.R.U. – Inquadrimento ambito urbano 4a
Area industriale ex Alaska



Stralcio Catastale, scala 1:2000
foglio 27 p.lle 137, 163, 164,
244, 405, 406, 605, 1281

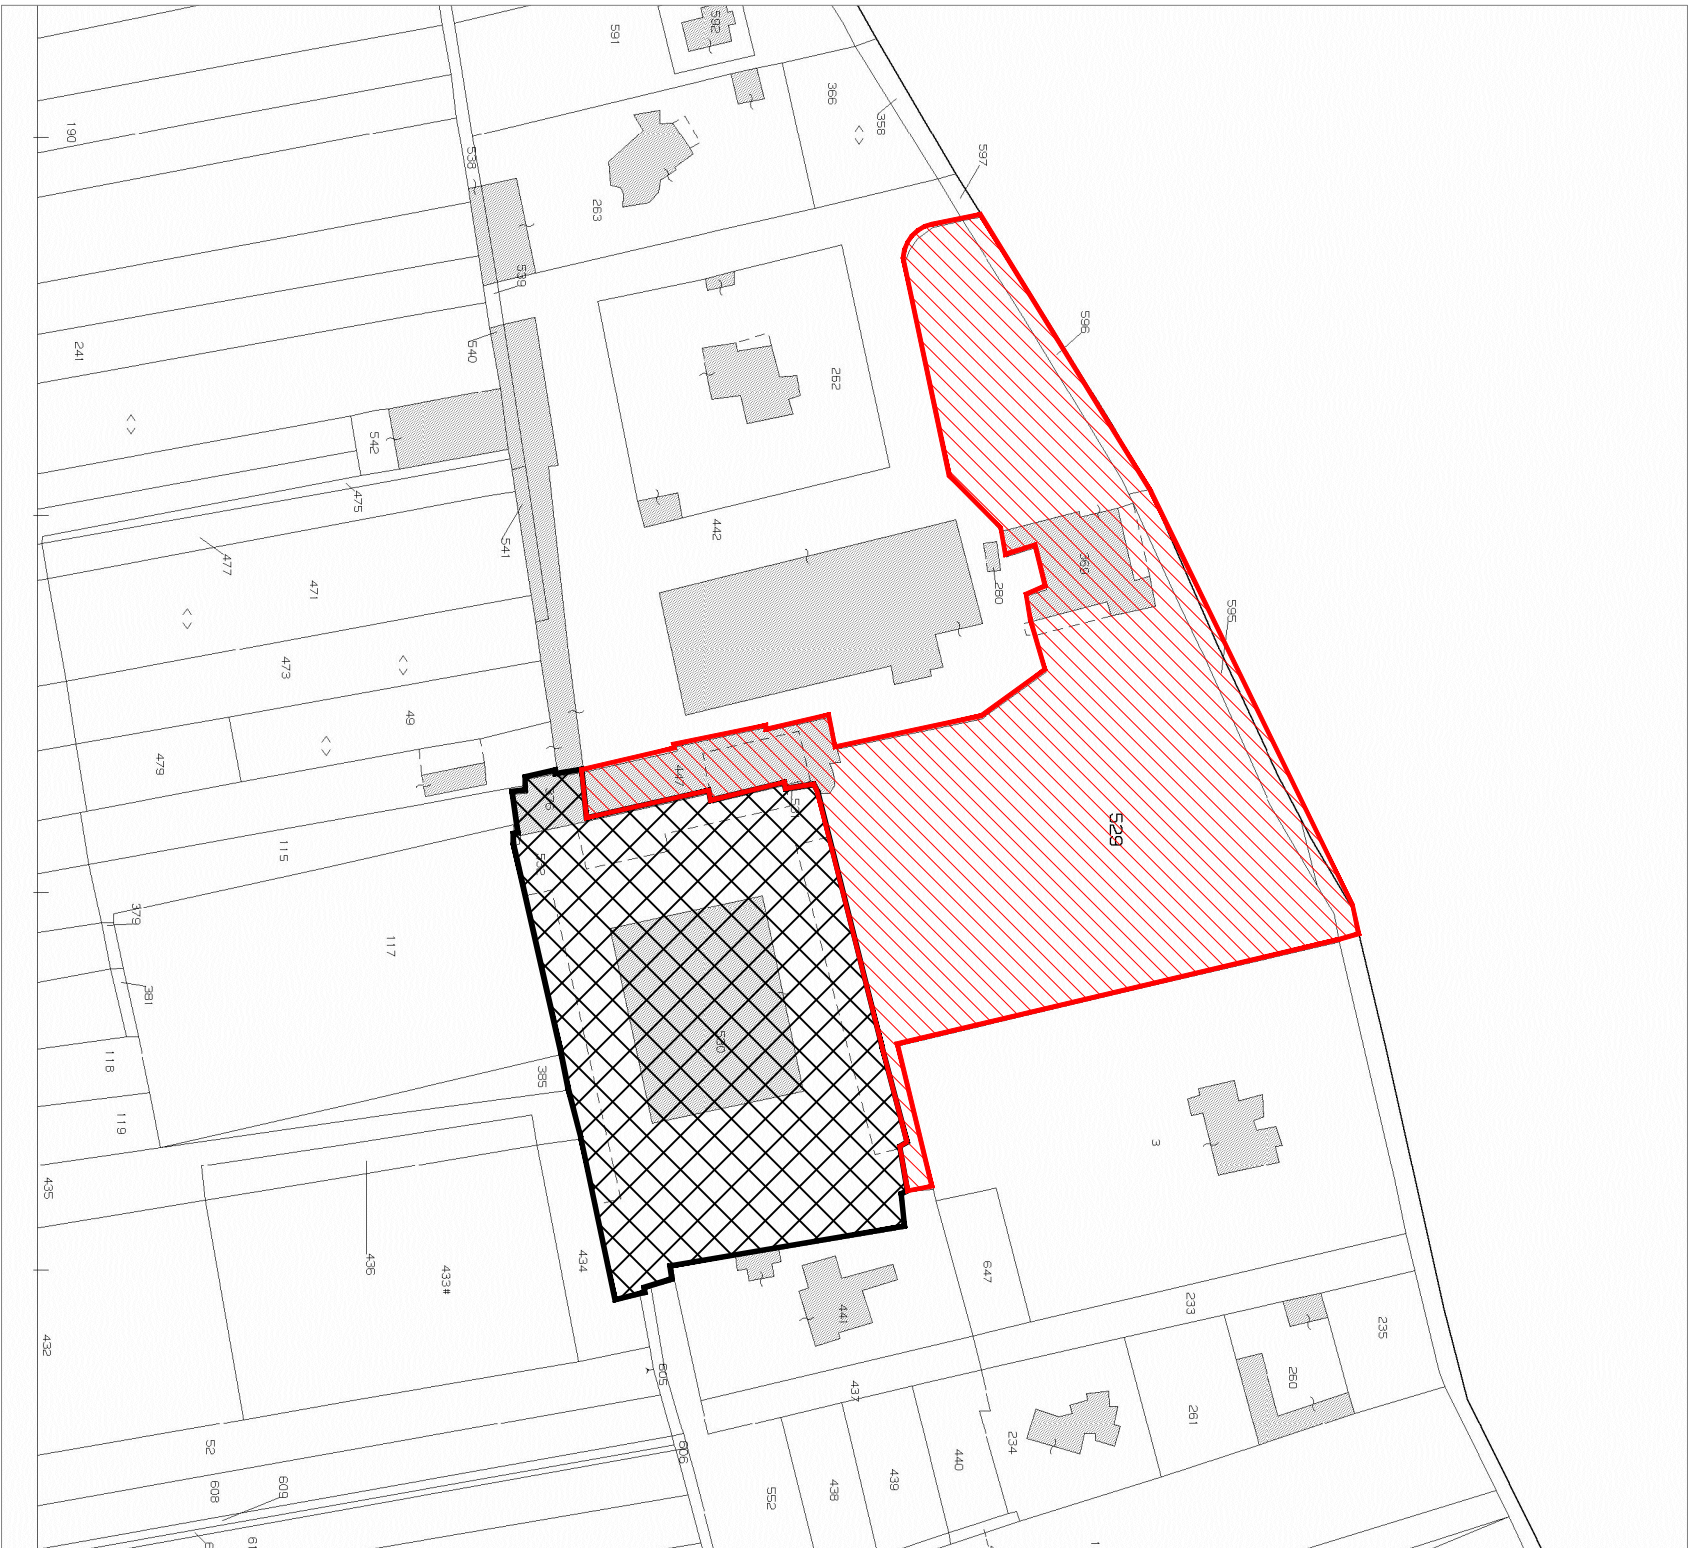

Stralcio Catastale, scala 1:2000
foglio 35 p.lle 280, 369, 376, 442,
447, 529, 530, 531, 532, 595, 596