COMUNE DI VEGLIE

Provincia di Lecce

ACCORDO DI PROGRAMMA

art. 34 D.lgs n. 267/2000

Intervento:

"RIFUNZIONALIZZAZIONE DELL'AREA EX ALASKA" VIA BOSCO-AMBITO URBANO 4a-

RECUPERO URBANO DEL COMPLESSO INDUSTRIALE EX ALASKA: REALIZZAZIONE DI UN FABBRICATO COMMERCIALE M2, LOCALI COMMERCIALI E FABBRICATI RESIDENZIALI

Committenti:

B&G s.r.l.

ICS s.r.l.

Progettista:

Ing. Claudio FRANCO

Oggetto:

- FABBRICATO COMMERCIALE MEDIA STRUTTURA DI VENDITA
- FABBRICATO COMMERCIALE E RESIDENZIALE "B" e "C"
- PIANTE, PROSPETTI E SEZIONI

Scala	1:200	Elaborato	Tav. 6

Revisione	Data	Descrizione
002	Mar. 2020	A.d.P e Modifiche del tavolo socio-politico

Ing. Claudio Franco – via Leverano, 7 – Veglie (LE) 0832 968826 cell. 3939584531–
email:clafranco@libero.it – P.I. 02197631209 – C.F. FRNCLD68H13L711G

FABBRICATO COMMERCIALE MEDIA STRUTTURA DI VENDITA – M2

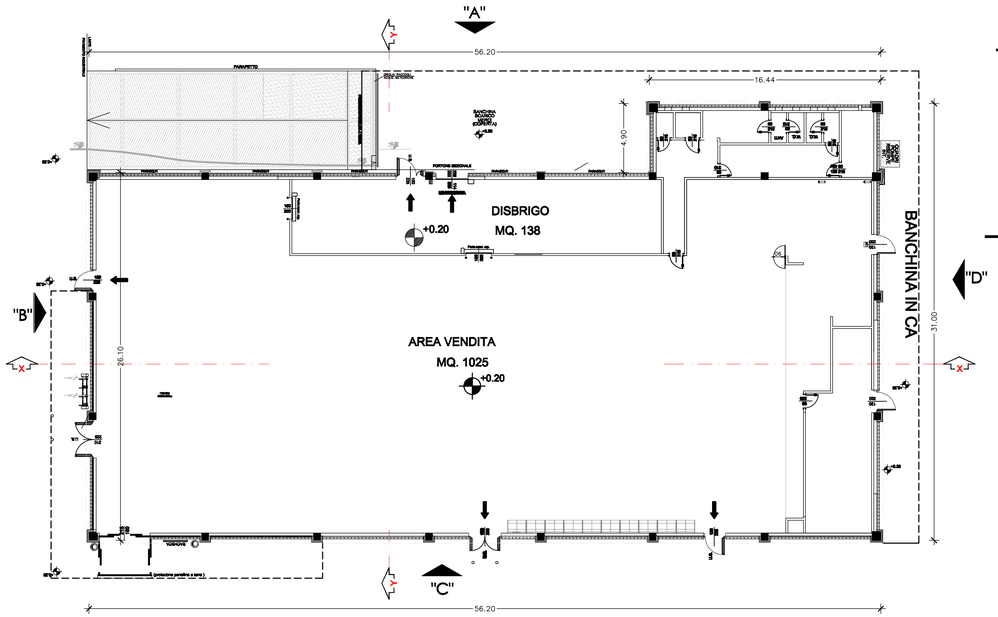

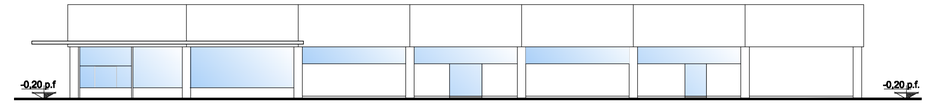

PROSPETTO "C" - scala 1:200

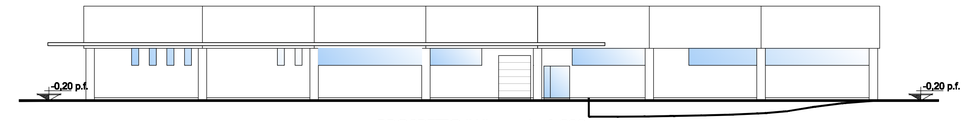

PROSPETTO "A" - scala 1:200

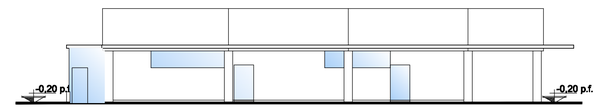

PROSPETTO "D" - scala 1:200

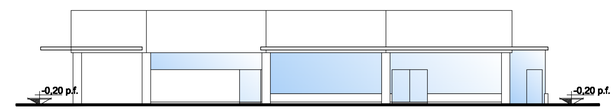

PROSPETTO "B" - scala 1:200

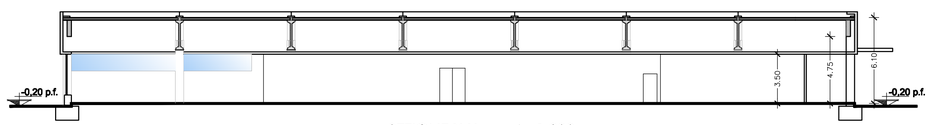

SEZIONE X-X - scala 1:200

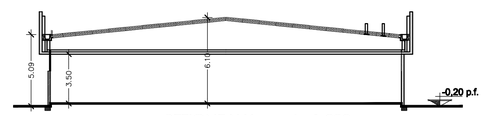

SEZIONE Y-Y - scala 1:200

FABBRICATI "B" e "C" – COMMERCIALE E RESIDENZIALE

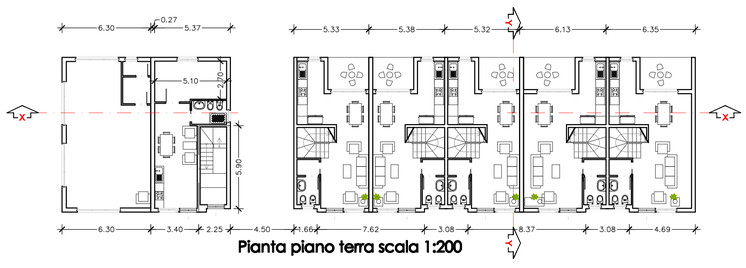

Pianta piano terra scala 1:200

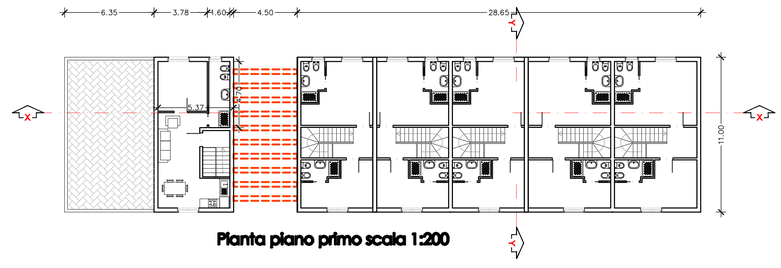

Pianta piano primo scala 1:200

Pianta piano primo scala 1:200

SEZIONE Y-Y

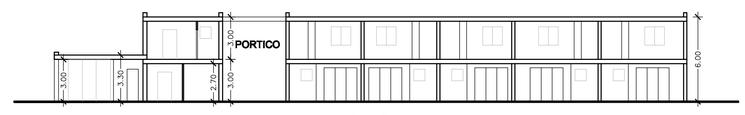

SEZIONE X-X

Prospetto sul parco scala 1:200

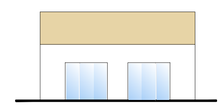

Prospetto su via Bosco scala 1:200

Prospetto principale scala 1:200