

COMUNE DI VEGLIE
Provincia di Lecce

ACCORDO DI PROGRAMMA
art. 34 D.lgs n. 287/2000

Intervento:

**“RIFUNZIONALIZZAZIONE DELL’AREA EX ALASKA” VIA BOSCO–AMBITO URBANO 4a–
RECUPERO URBANO DEL COMPLESSO INDUSTRIALE EX ALASKA: REALIZZAZIONE DI UN FABBRICATO COMMERCIALE M2, LOCALI COMMERCIALI E FABBRICATI RESIDENZIALI**

Committenti:

B&G s.r.l.

ICS s.r.l.

Progettista:

Ing. Claudio FRANCO

Oggetto:


- STRALCI STRUMENTI PIANIFICAZIONE SOVRAORDINATI:

- STRALCIO PAI,
- STRALCIO PPTR,
- STRALCIO NATURA 2000

Scala	varie	Elaborato	Tav. 7
-------	-------	-----------	--------


Revisione	Data	Descrizione
002	Mar. 2020	A.d.P. e Modifiche del tavolo socio-politico

Ing. Claudio Franco – via Leverano, 7 – Veglie (LE) 0832 968826 cell. 3939584531 – email:claudiofranco@libero.it – P.I. 02197631209 – C.F. FRNCLD68H13L711G

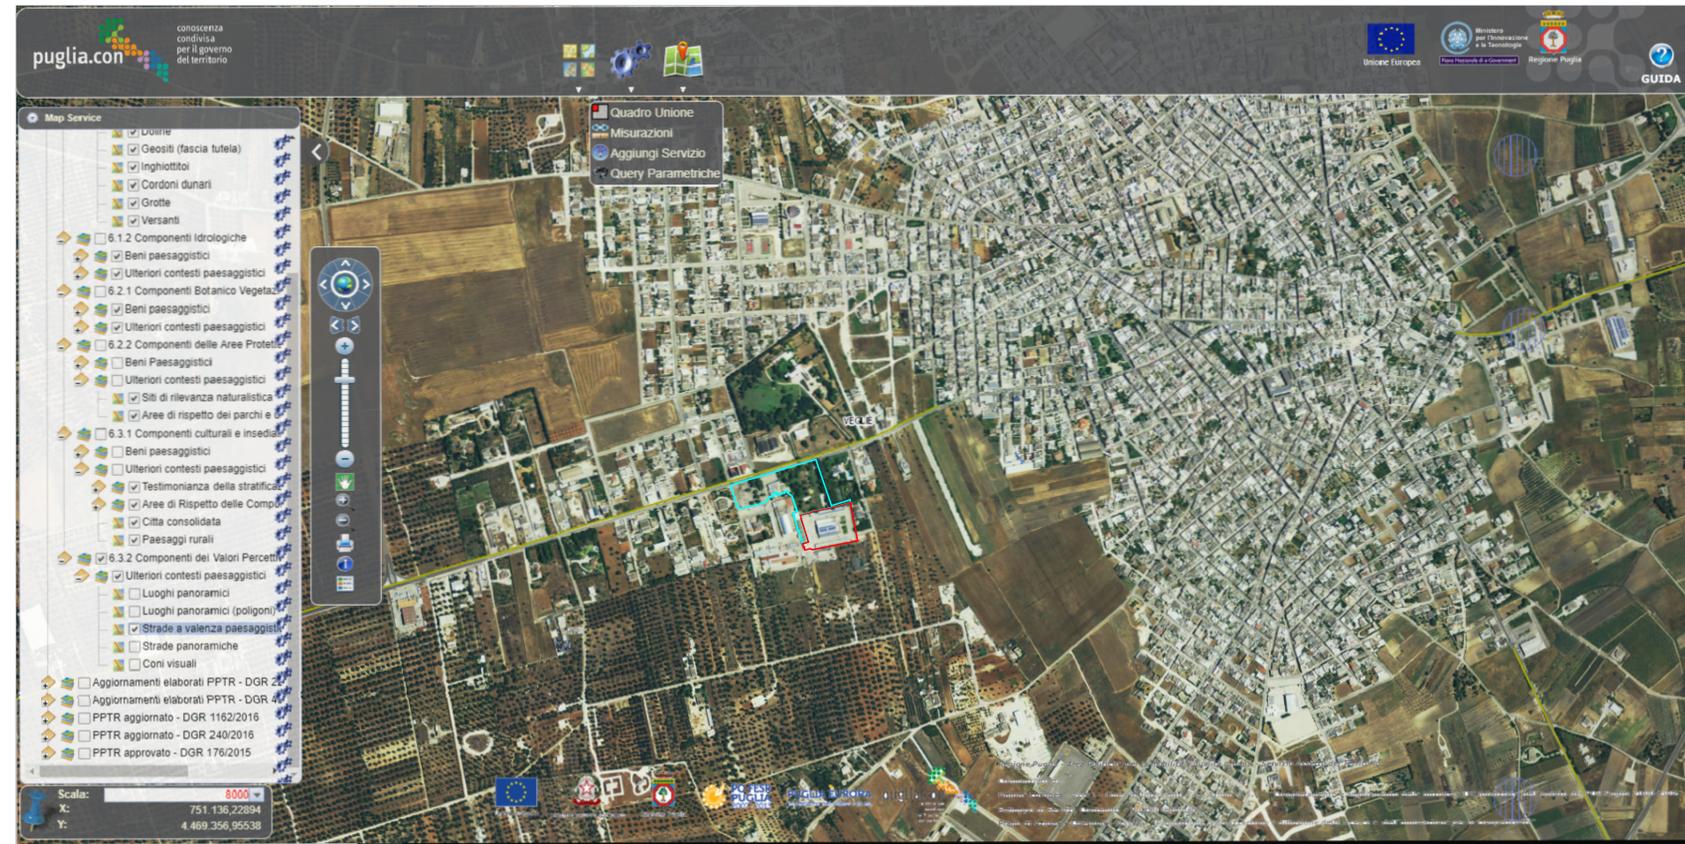


Strada a valenza paesaggistica

Stralcio PPTR
– Inquadramento dell'intervento–

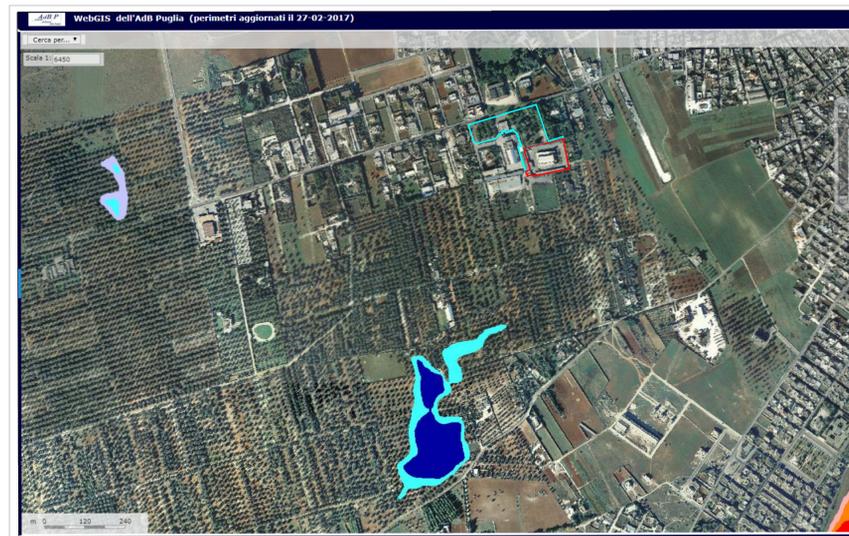

Stralcio PAI
– Inquadramento dell'intervento–
scala 1:10.000

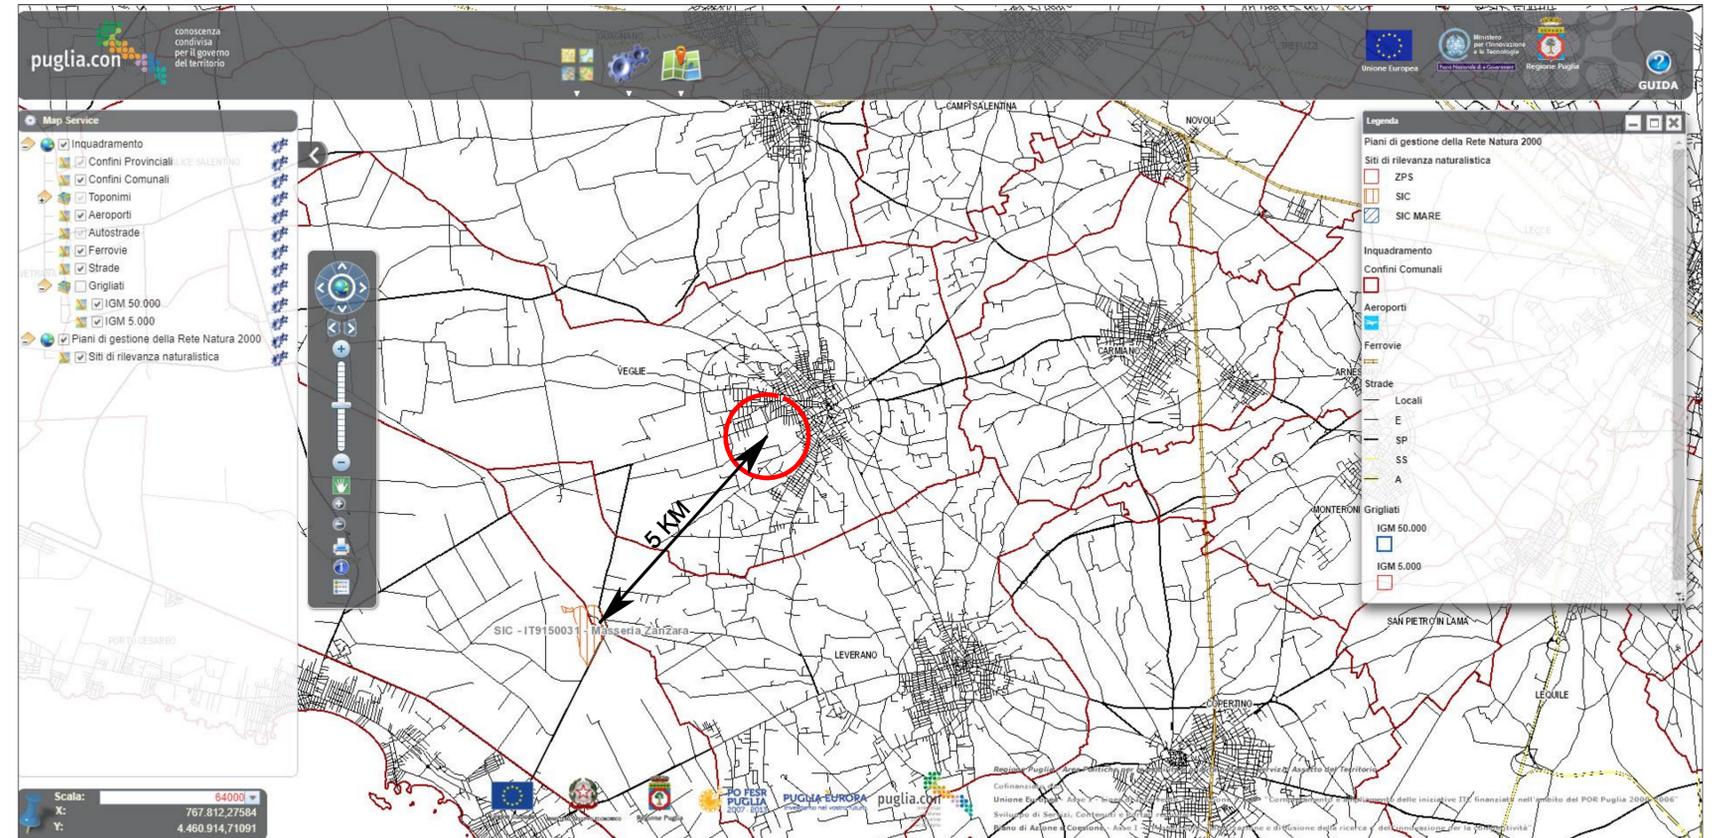

Stralcio NATURA 2000
– Inquadramento dell'intervento–