



COMUNE DI VEGLIE
PROVINCIA DI LECCE



PROGETTO PER LA REALIZZAZIONE DI UN CENTRO SPORTIVO PRIVATO

PROPRIETA': SSD SAN LORENZO - AMM. SIG. CLAUDIO FILIERI

UBICAZIONE: VIA LEVERANO - LOCALITA' OCHINERI

TAV. 6

DETTAGLI SPAZI SPORTIVI


SCALA 1:100

DATA: DICEMBRE 2018


PROGETTISTA:
ARCH. ALESSANDRO LOMONACO

COLLABORATORI:
ING. GIULIO POLICO

SEDE: LEQUILE - VIA S. ALLENDE 2 - 73010 - LEQUILE (LE)
TEL.: 3204740804
EMAIL: STUDIOLOMONACO1@GMAIL.COM
PEC: ALESSANDRO.LOMONACO-1979@PEC.IT

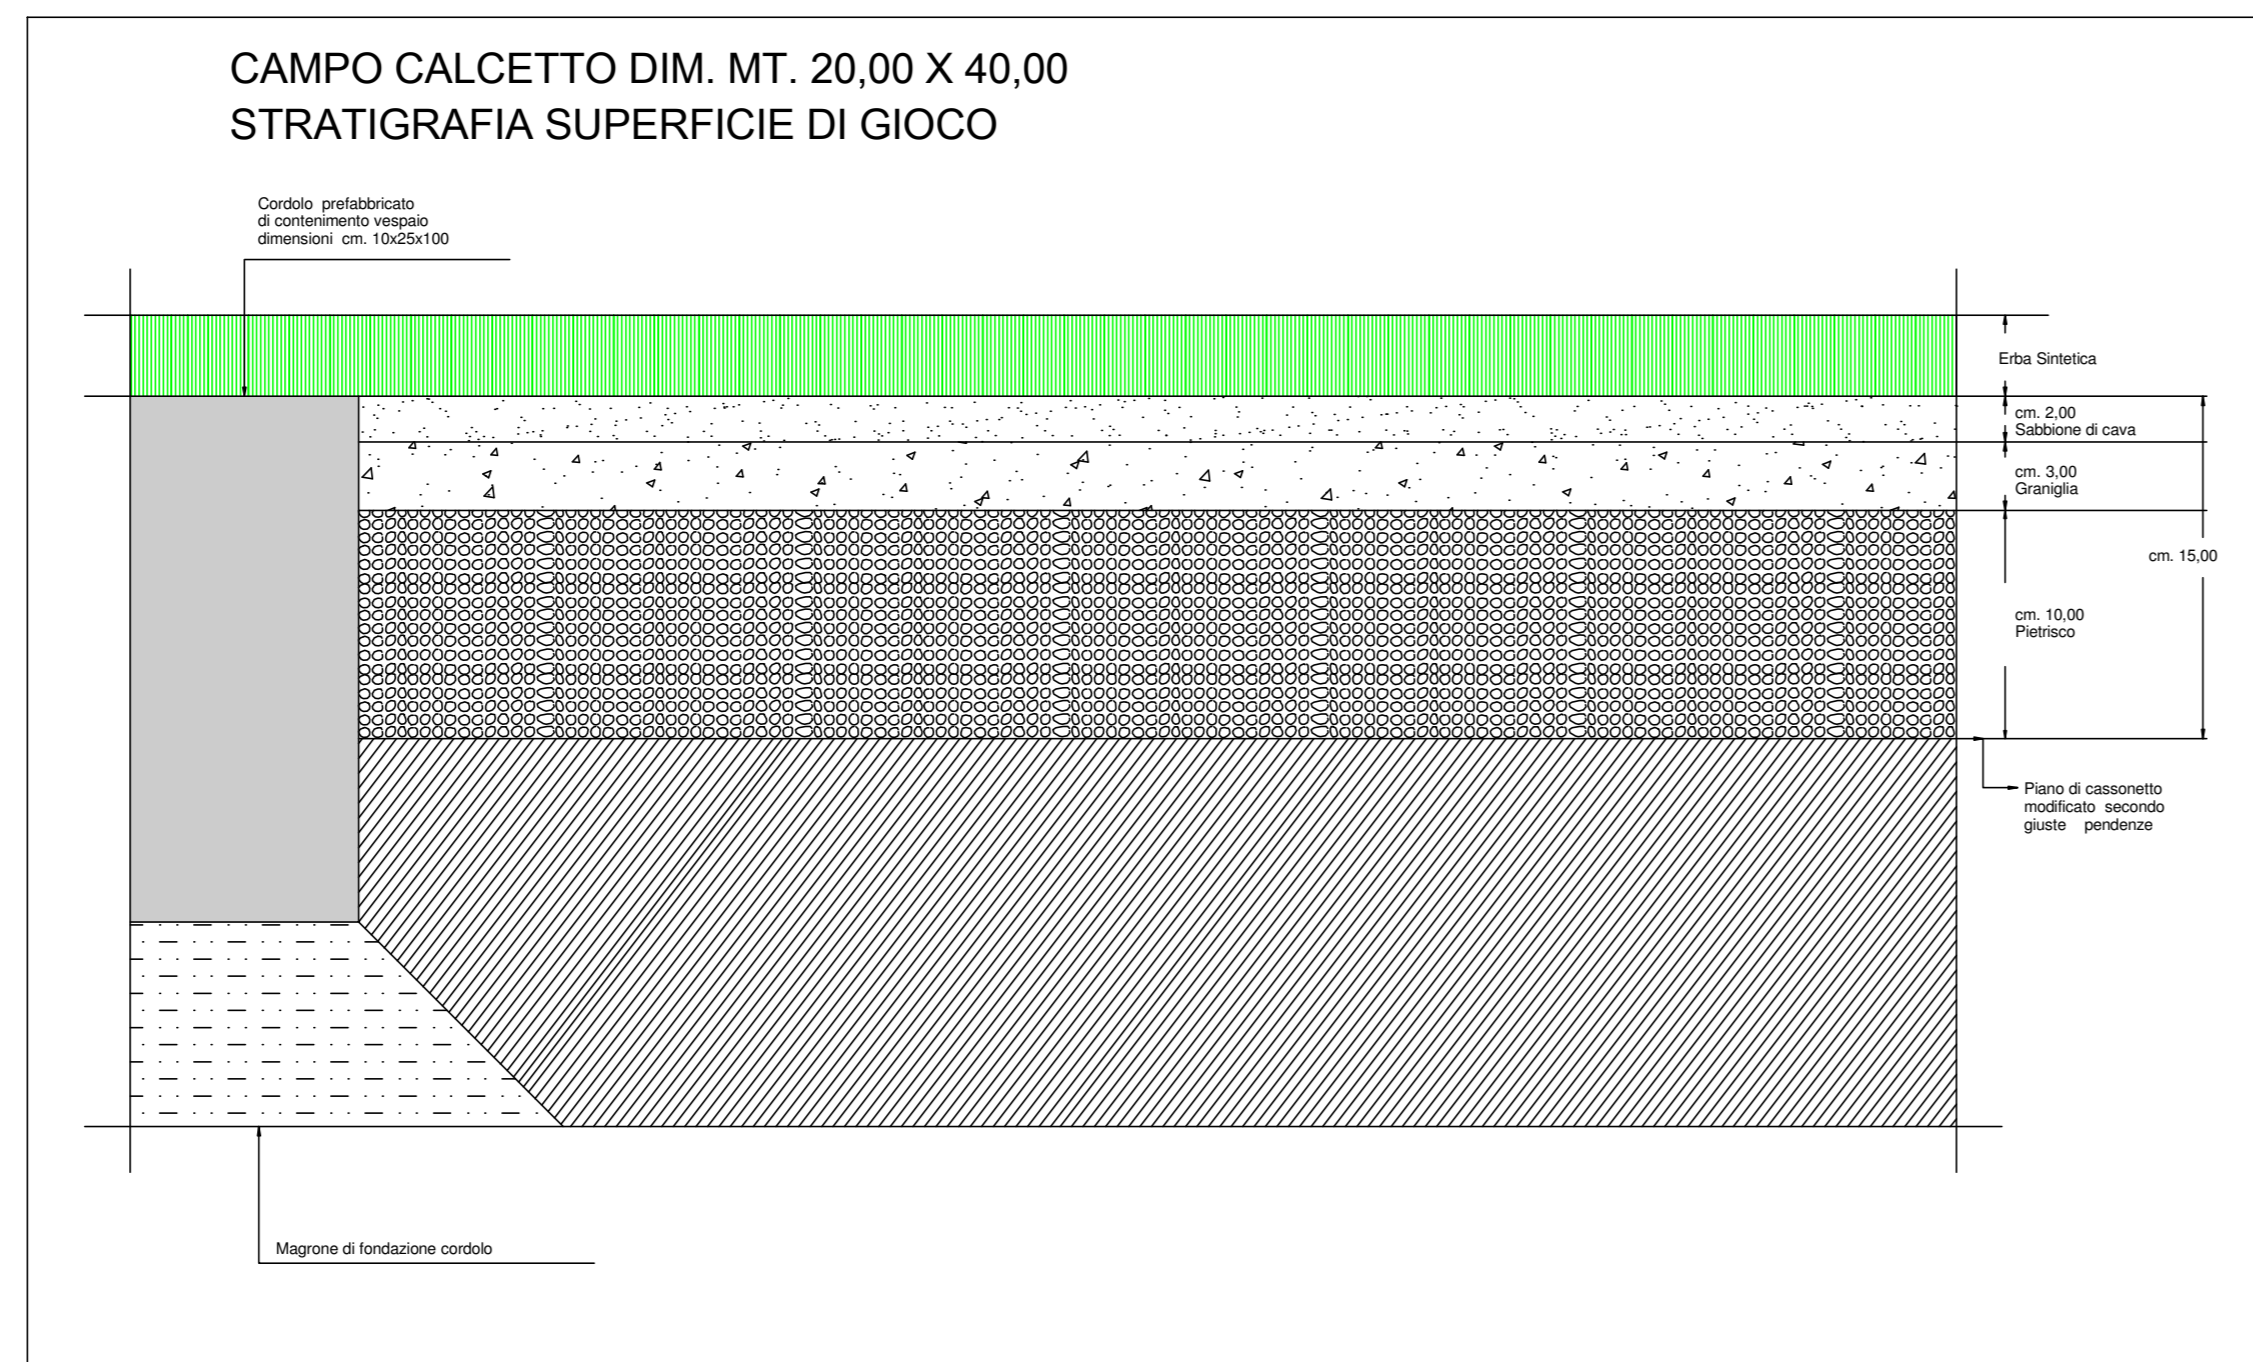


N. 2 PORTE DI GIOCO

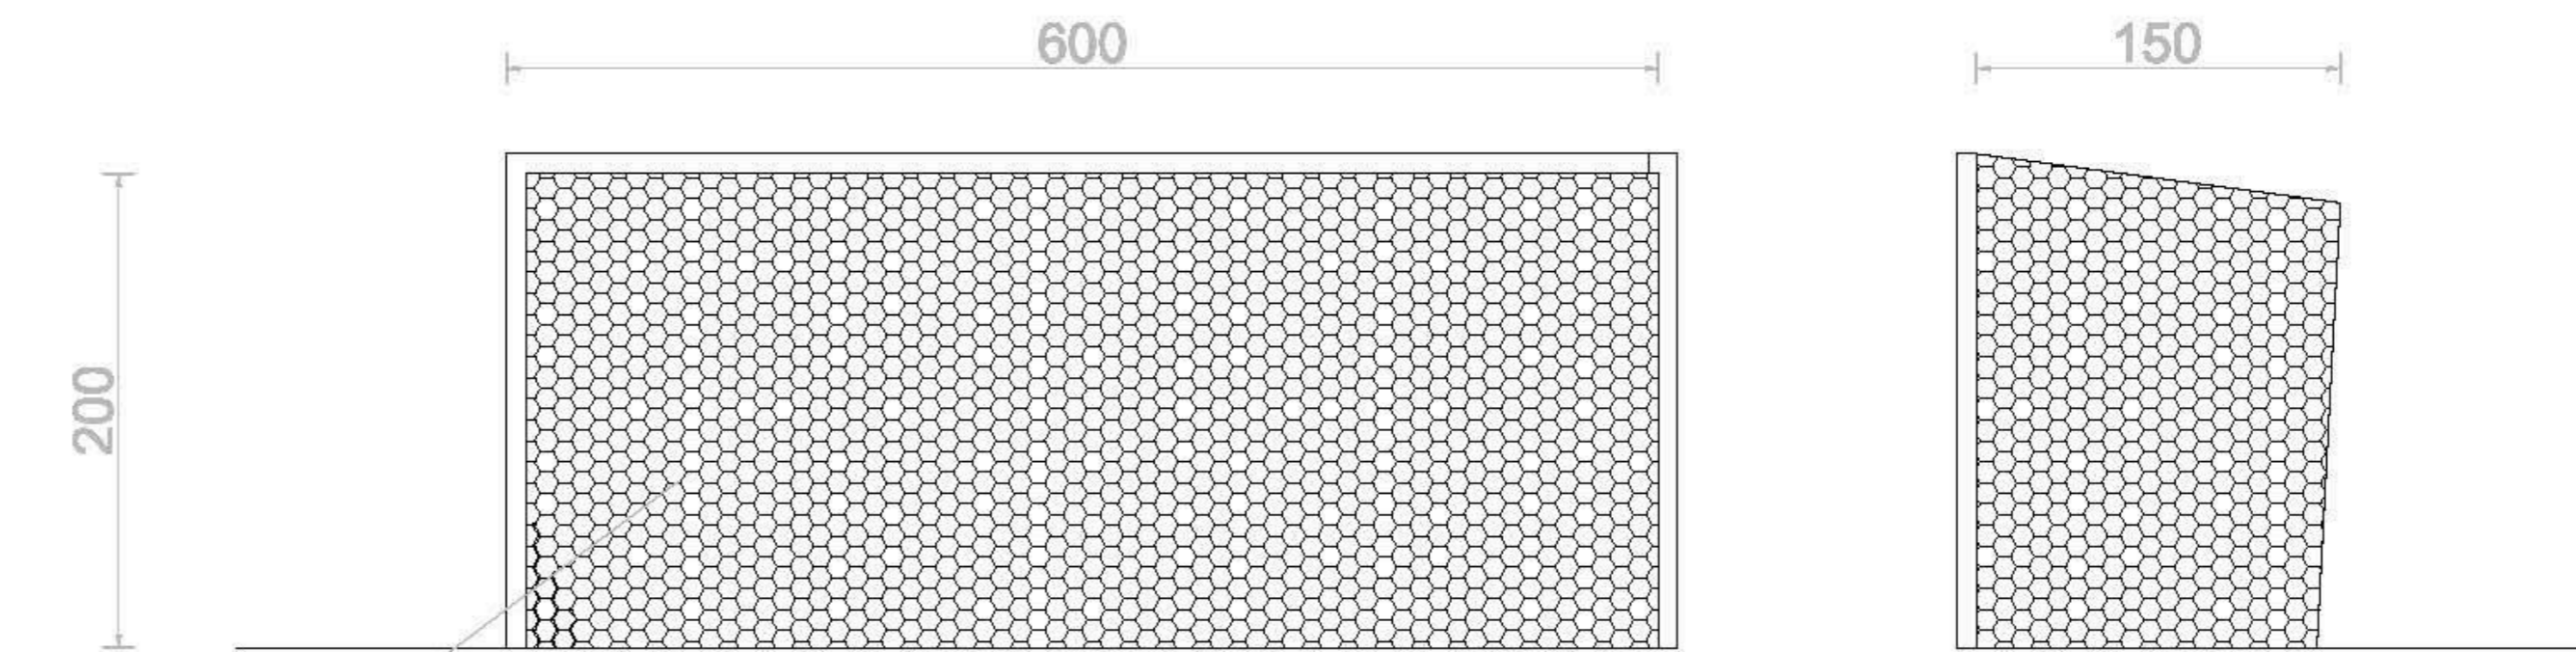


Struttura in alluminio con sezione 10/12 a norma UNI 748



N. 2 PANCHINE CALCIATORI

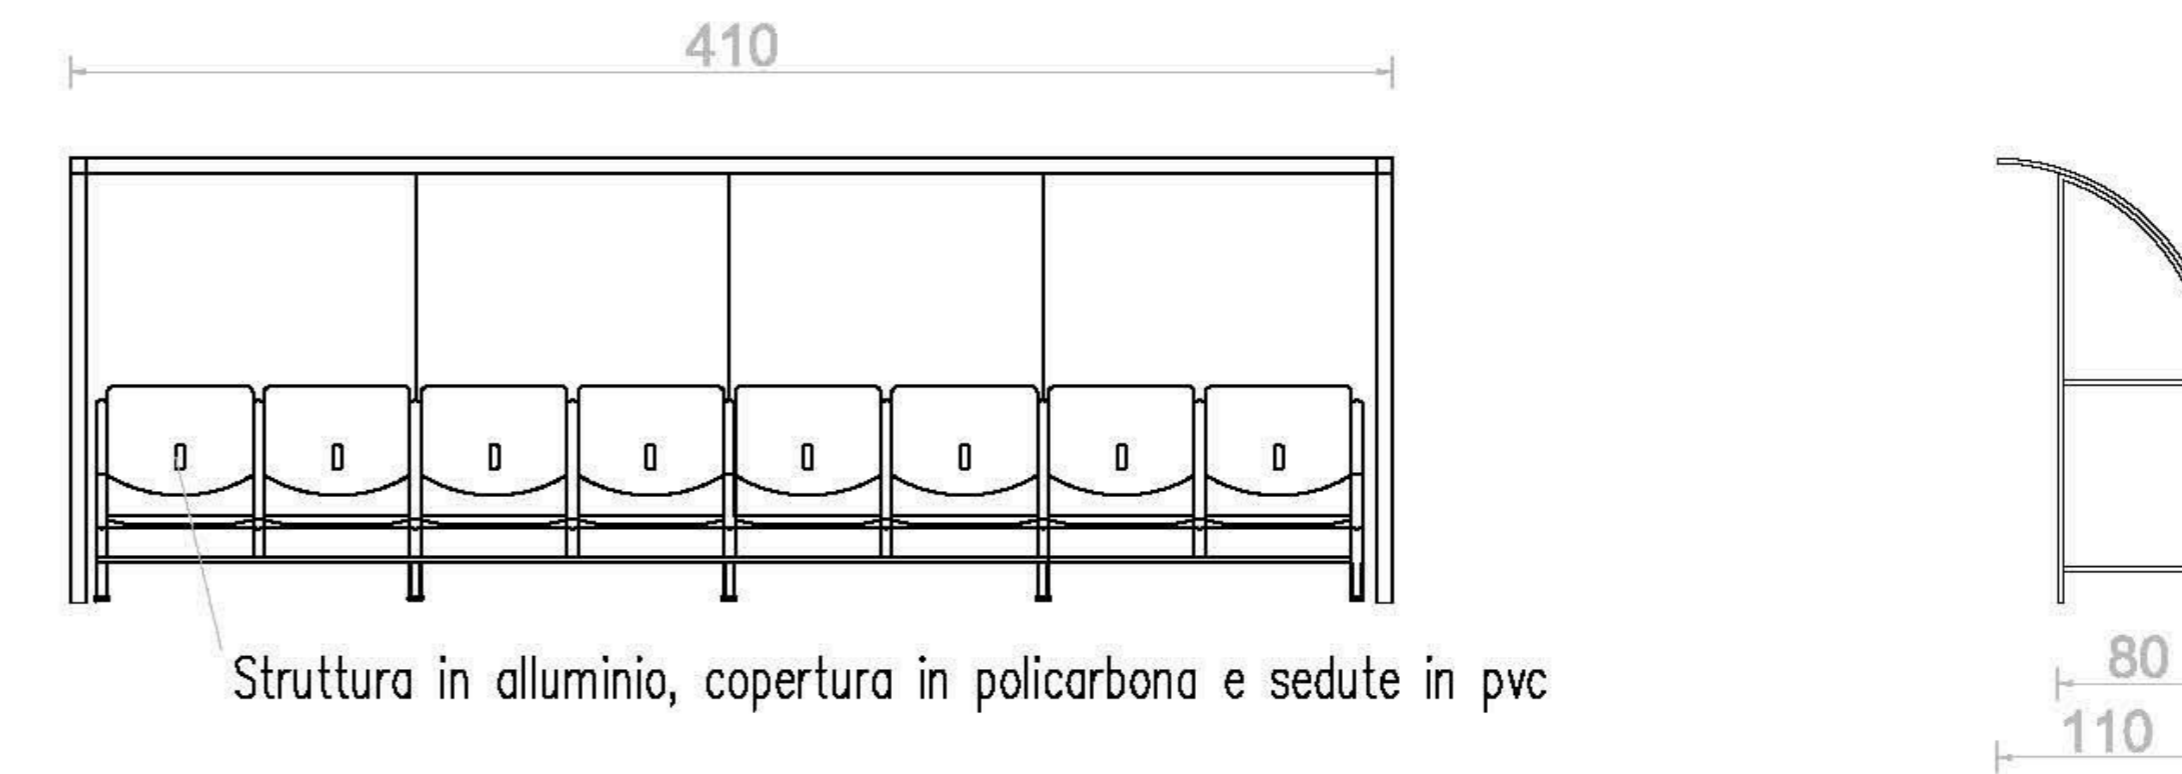

Struttura in alluminio, copertura in policarbonato e sedute in pvc

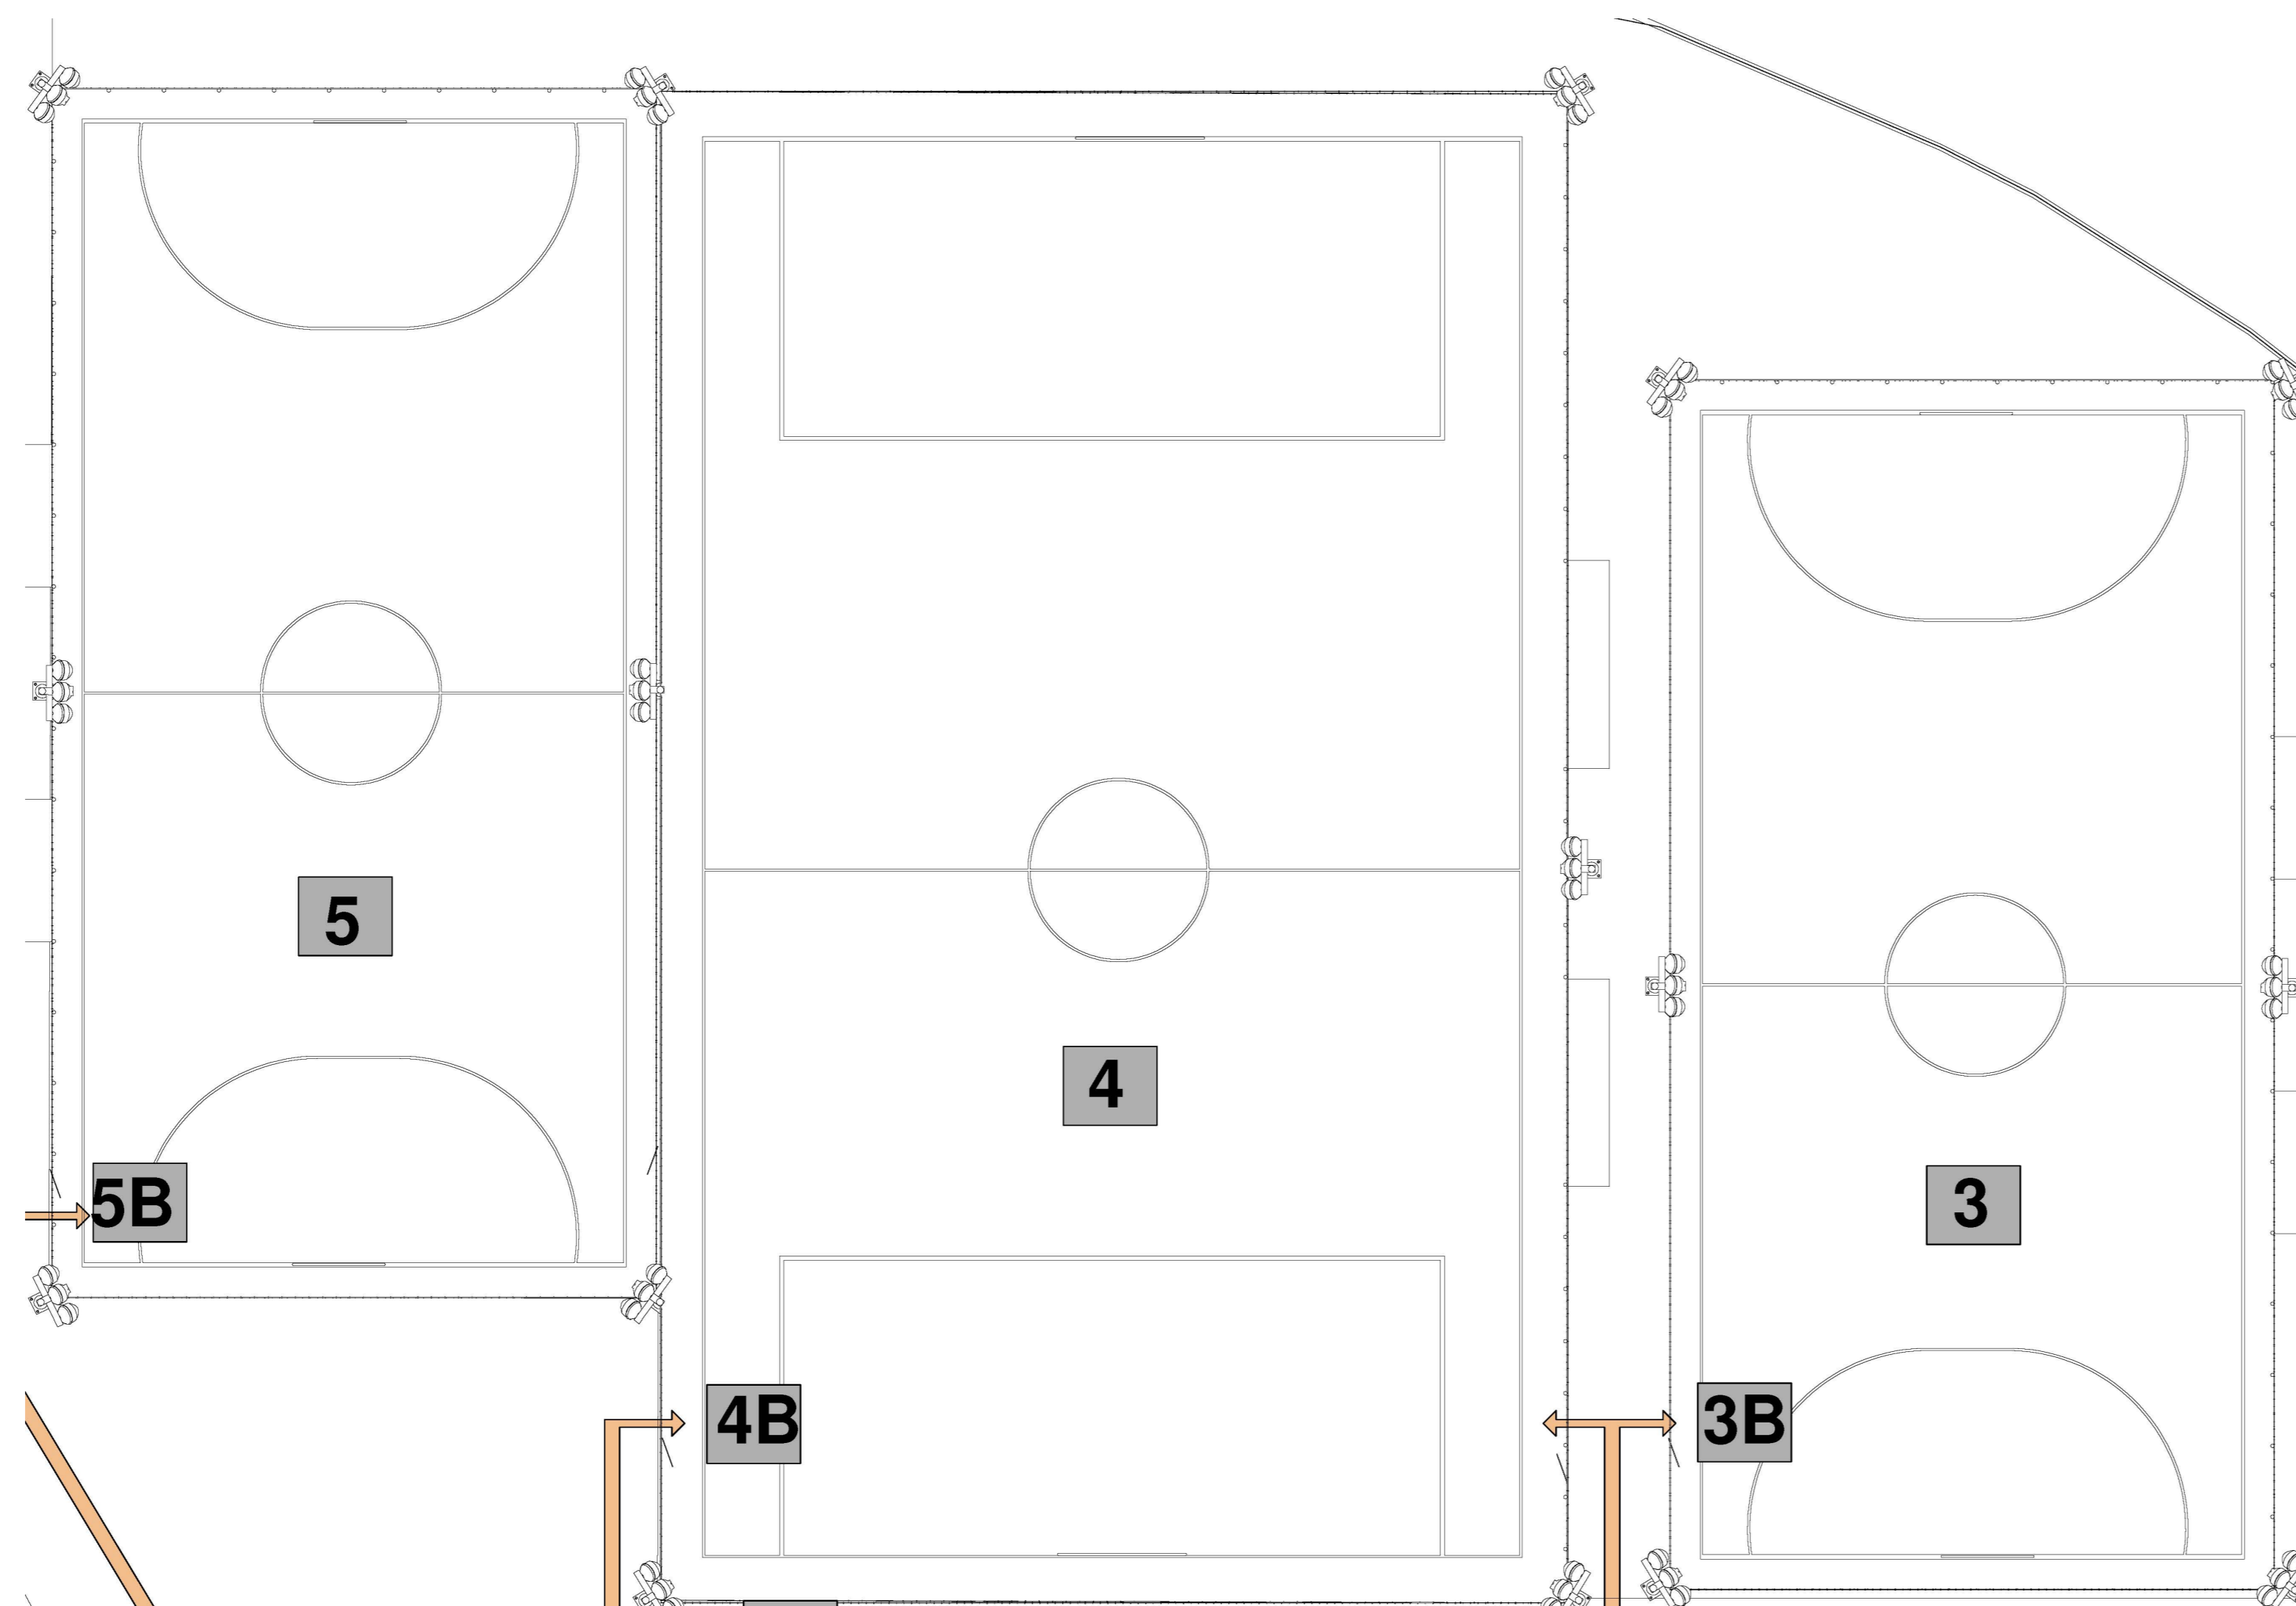

N.4 BANDIERINE D'ANGOLO



Struttura in plastica, snodo al piede, drappo giallo