


COMUNE DI VEGLIE
 PROVINCIA DI LECCE
 VARIANTE AL PIANO REGOLATORE GENERALE
 PER LA INDIVIDUAZIONE DI NUOVE AREE PRODUTTIVE
 LL. NR. 1/880 - 20/201 - 22/2008
PROGETTO DEFINITIVO

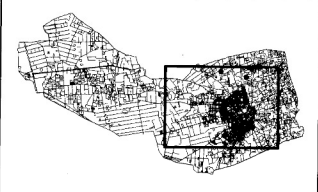


PROGETTISTI: ing. Paolo TRAVICANTE
 ing. Mauro MANCA
 Arch. Andrea ALBERTI
 Geolge Paolo MANCO

TAV. 4
 DATA: 1999-2002
 DATA: 2001-2002
 DATA: 2002-2008

IL SINDACO
 L'INGEGNERE ALLIENISTICA
 IL DIRIGENTE DEL SETTORE GESTIONE DEL TERRITORIO

- A1** centro storico
 - A2** contorno al centro storico
 - B1** zone omogenee di completamento edilizio urbano
 - B2** zone di riqualificazione urbana
 - C1** zone di espansione edilizia
 - C2** zone di espansione edilizia con preferenza per l'edilizia sociale e convenzionata
 - C3** zone di espansione edilizia direzionale e commerciale
 - D** insediamenti produttivi esistenti non soggetti a piano particolareggiato
 - D1** zone insediamenti artigianali e semi-industriali
 - D2** zone insediamenti artigianali, industriali e commerciali di progetto
 - E1** verde agricolo speciale
 - E2** verde agricolo
 - F1** aree attrezzate di interesse comunale
 - F2** verde attrezzato e parchi pubblici
 - F3** parchi privati
 - G1** fasce di rispetto stradale
 - G2** zone soggette a vincolo speciale
- perimetri comparti, espansione edilizia
 - - - - - linee regolamentari delle destinazioni urbanistiche

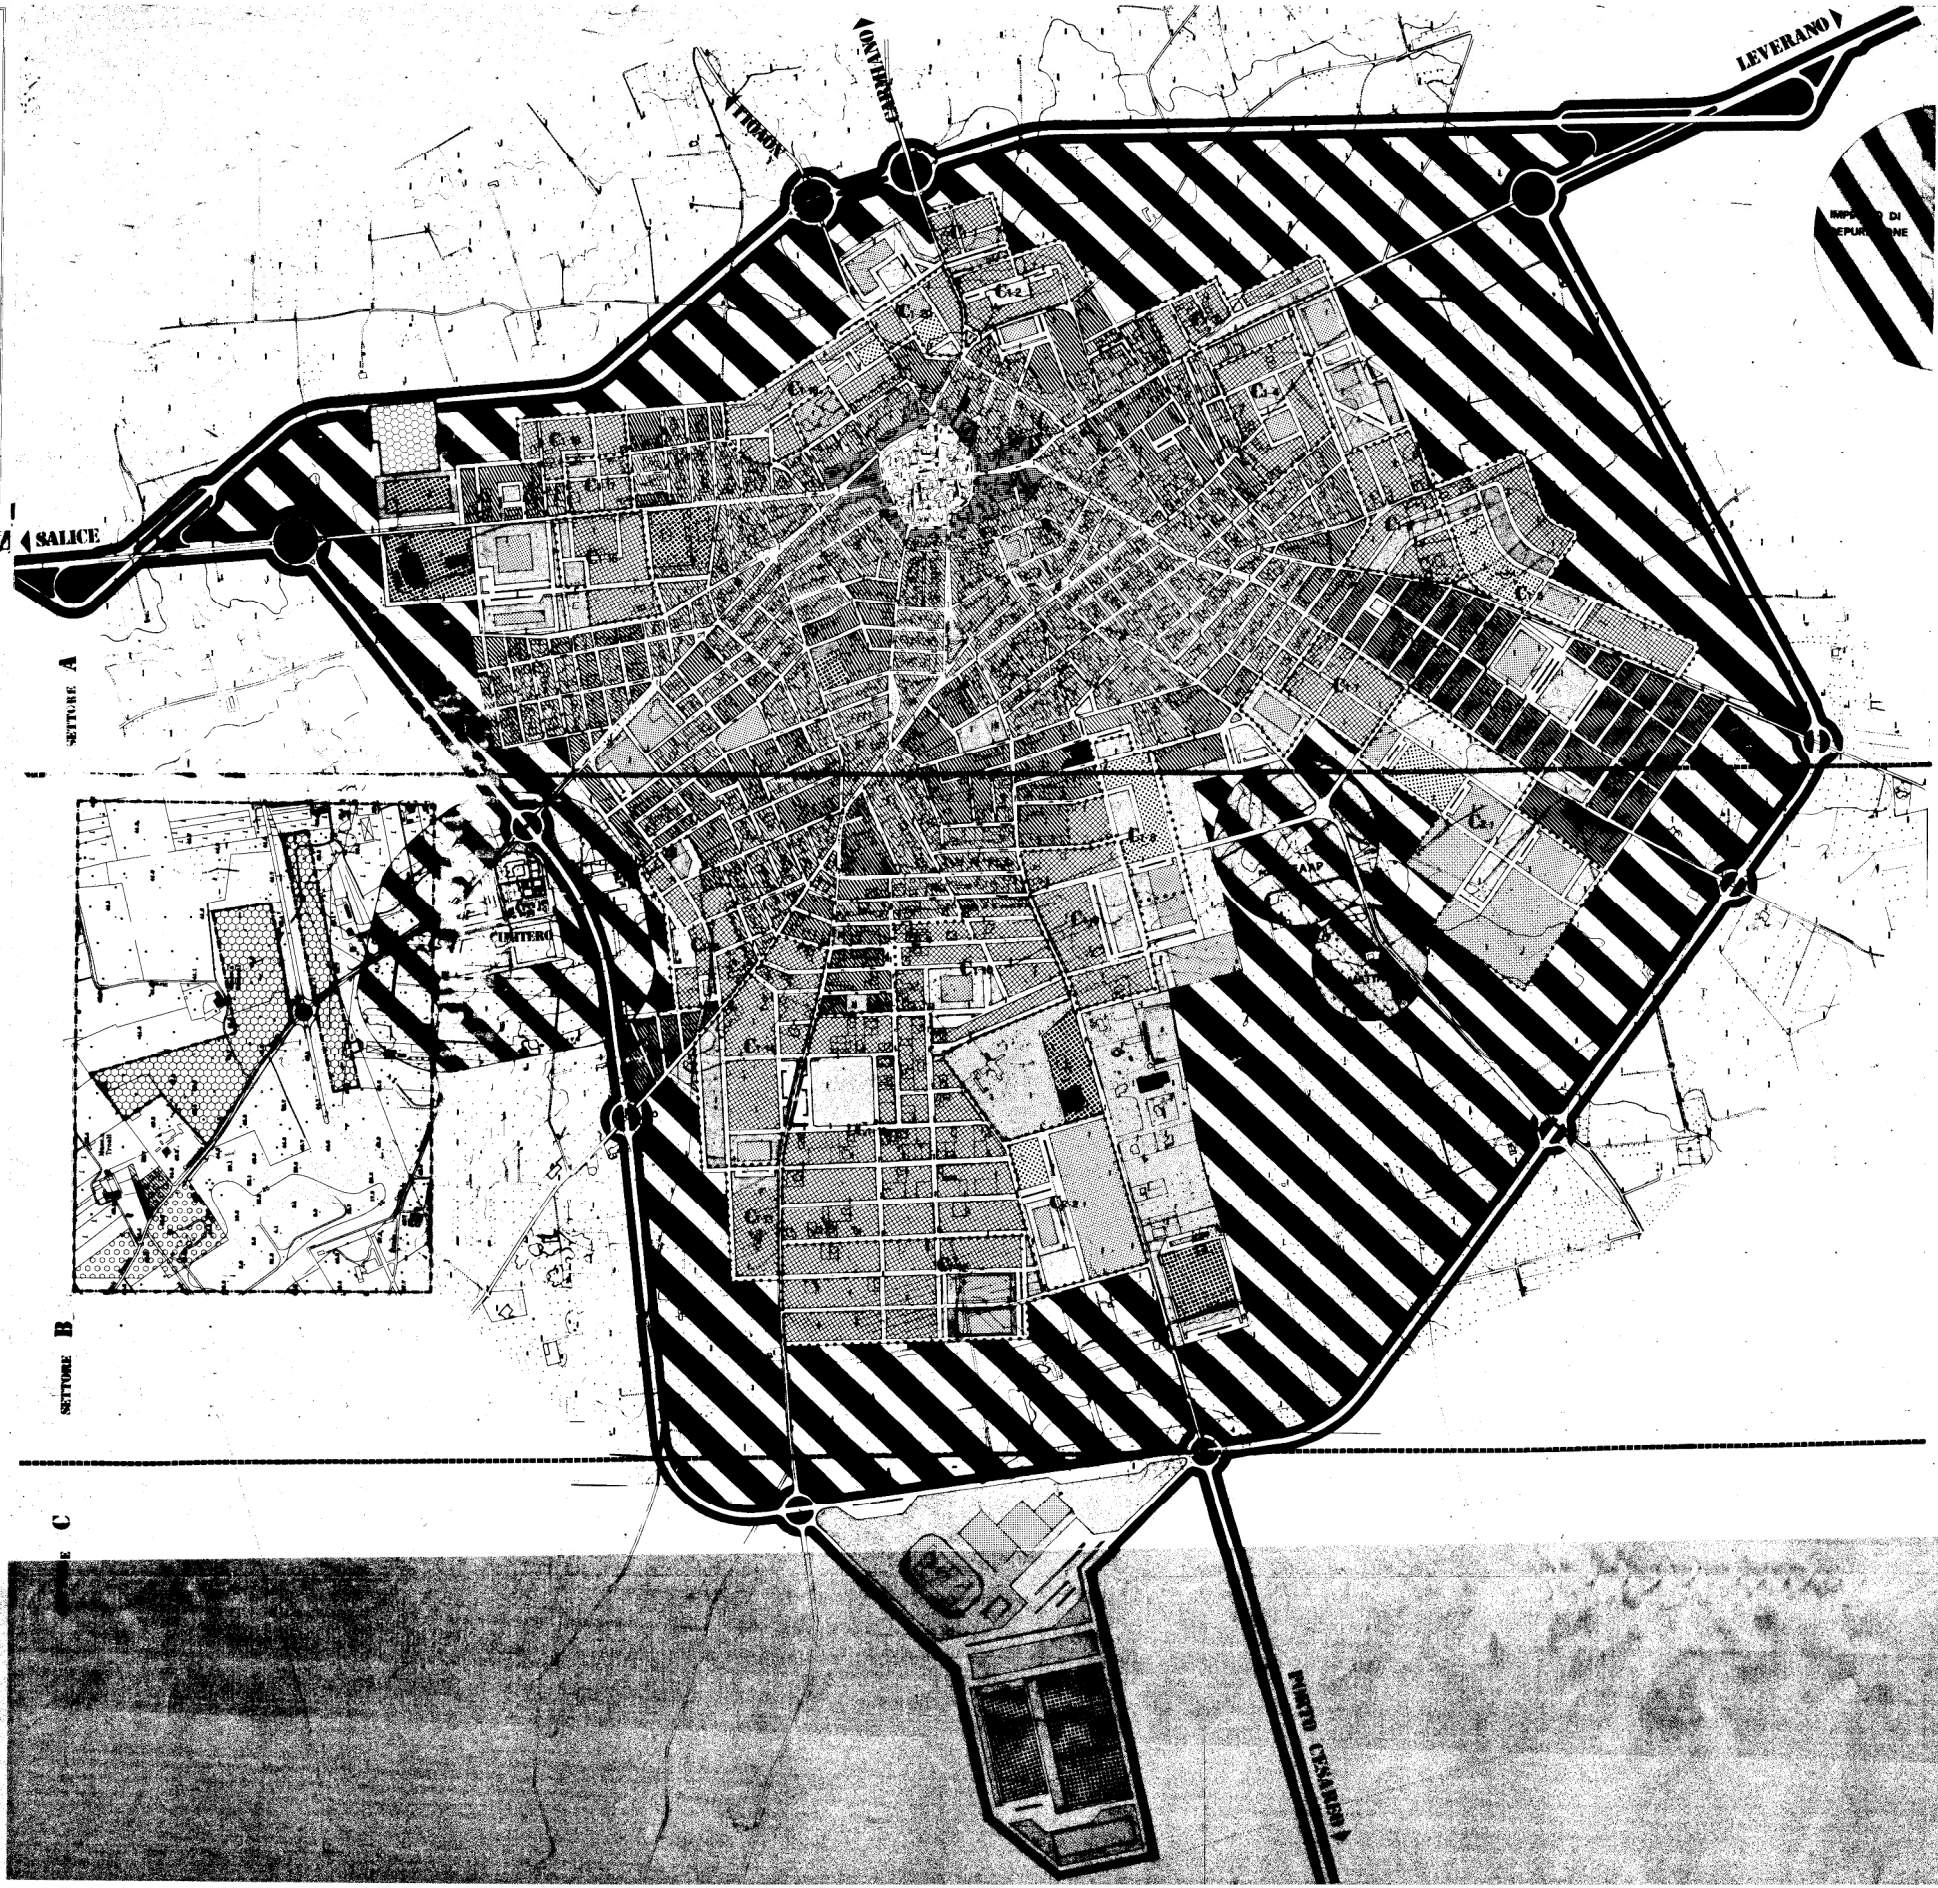

COMPARTI ESPANSIONE URBANA

N°	superficie territoriale	densità territoriale	abitanti immediati	cubatura max	indice fabbr. territ.	attrezzat. r. com. live	strade e parcheggi	superficie fondiaria	indice di fabbr. fondiaria	lotte minimo	
	mq	ab/ha	ab	mc	mq/ha	mq	mq	mq	mq	mq	
C1-1	23250	60	139	19460	0,84	5544	24 5100	22 12606	54	1,54	400
C1-2	37602						4600	12 7400	20 25602	68	
C1-3	38135	60	229	32060	0,84	5404	14 9400	20 23331	61	1,37	400
C1-4	39439	60	236	33040	0,84	6721	17 9450	24 23268	59	1,41	500
C1-5	64194	60	385	53900	0,84	7640	12 11200	17 45300	71	1,18	400
C1-6	83987	60	563	78820	0,84	19015	20 23000	29 51972	99	1,51	400
C1-7	44600	60	287	37380	0,84	12580	22 2210	5 79810	67	1,25	500
C1-8	62110	80	497	69580	1,12	13740	22 9300	15 39070	63	1,78	400
C1-9	64300	60	386	54040	0,84	11264	18 8300	13 44736	69	1,20	500
C1-10	86875	60	521	72940	0,84	8560	10 20300	23 58015	67	1,25	400
C1-11	244150	60	1464	204960	0,84	22648	9 45700	19 175802	72	1,16	500
C1-12	139849	60	839	117460	0,84	19710	14 26050	19 94089	67	1,24	500
C1-13	24375	60	146	20440	0,84	3840	16 3500	14 17035	70	1,19	400
C1-14	102038	60	612	85680	0,84	23977	23 20100	20 58061	57	1,47	500
C1-15	38500	60	231	32340	0,84	4825	12 14160	37 19515	51	1,65	400
C1-16	59430	60	358	49840	0,84	5580	9 10400	18 43450	73	1,14	500
C1-17	16800	60	101	14140	0,84	2232	13 2500	15 12068	72	1,17	400
C1-18	27936	60	167	23380	0,84	640	2 7450	27 19846	71	1,17	500
C1-19	51526	60	309	43260	0,84	2400	5 14400	28 34726	67	1,24	400
C1-20	35245	60	211	29540	0,84	4304	12 4587	13 26354	75	1,12	400
totale	1284314		7659	1072280		185126	254502	854656			
C2-1	167765	80	1342	167880	1,12	51126	31 25650	15 90989	54	2,06	da definire 1° piano Piano Particolareggiato
C2-2	84600	80	677	94780	1,12	19876	24 19100	22 45324	54	2,06	
totale	252365		2019	2626680		71008	447500	1058560			
totale C1-C2	1536679		9678	13349488		256134	702002	960516			