

COMUNE DI VEGLIE

Provincia di Lecce

PROGRAMMA INTEGRATO DI RIGENERAZIONE URBANA
Delibera C.C. n. 51 del 13/11/2013

Intervento:

AMBITO URBANO 4a - AREA VIA BOSCO EX ALASKA
RECUPERO URBANO DEL COMPLESSO
INDUSTRIALE EX ALASKA: REALIZZAZIONE DI UN
FABBRICATO COMMERCIALE M2, LOCALI
COMMERCIALI E FABBRICATI RESIDENZIALI

Committente:

B&G s.r.l.

ICS s.r.l.

Progettista:

Ing. Claudio FRANCO

Oggetto:


RICHIESTE COMMISSIONE VALUTAZIONE:

- PROGETTO SCHEMATICO OPERE DI MITIGAZIONE ACQUE PLUVIALI


- PROGETTO PERCORSO SALUTE PER PARCO PUBBLICO

Data	Scala	Elaborato
Nov 2018	1:200-1:500	Tav. 15
Revisione	Data	Descrizione
	nov. 2018	Modifiche derivanti dal tavolo socio-politico

Ing. Claudio Franco - via Leverano, 7 - Veglie (LE) 0832 968826 cell. 3939584531 -
email: clafranco@libero.it - P.I. 02197631209 - C.F. FRNCLD68H13L711G

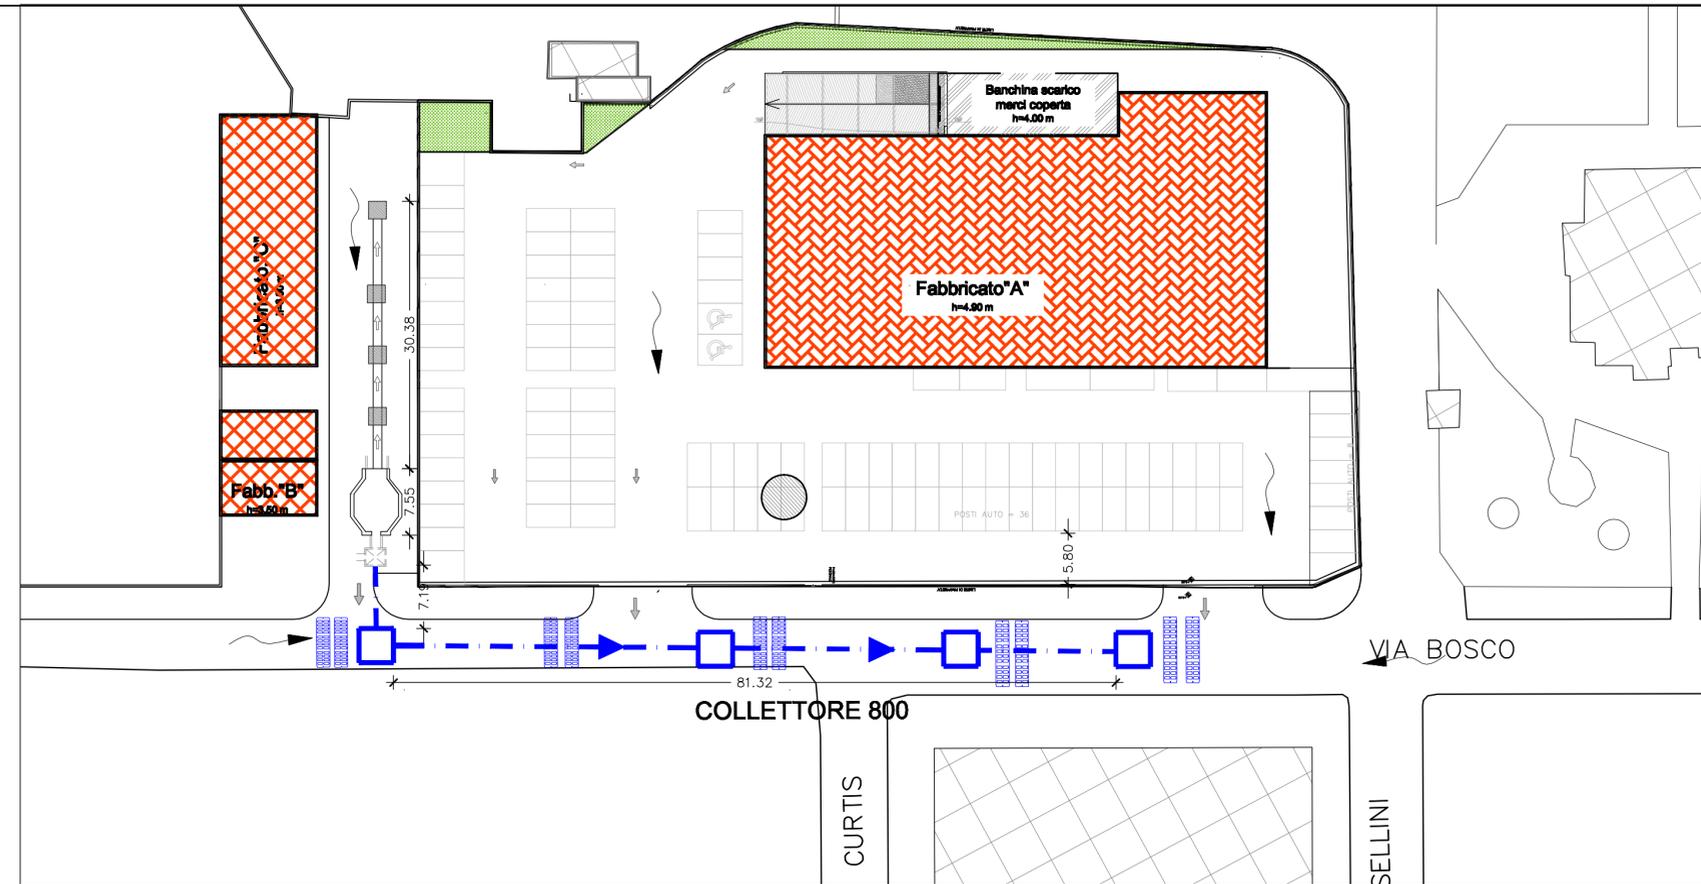

SCHEMA OPERE DI MITIGAZIONE ACQUE PLUVIALI
scala 1:500

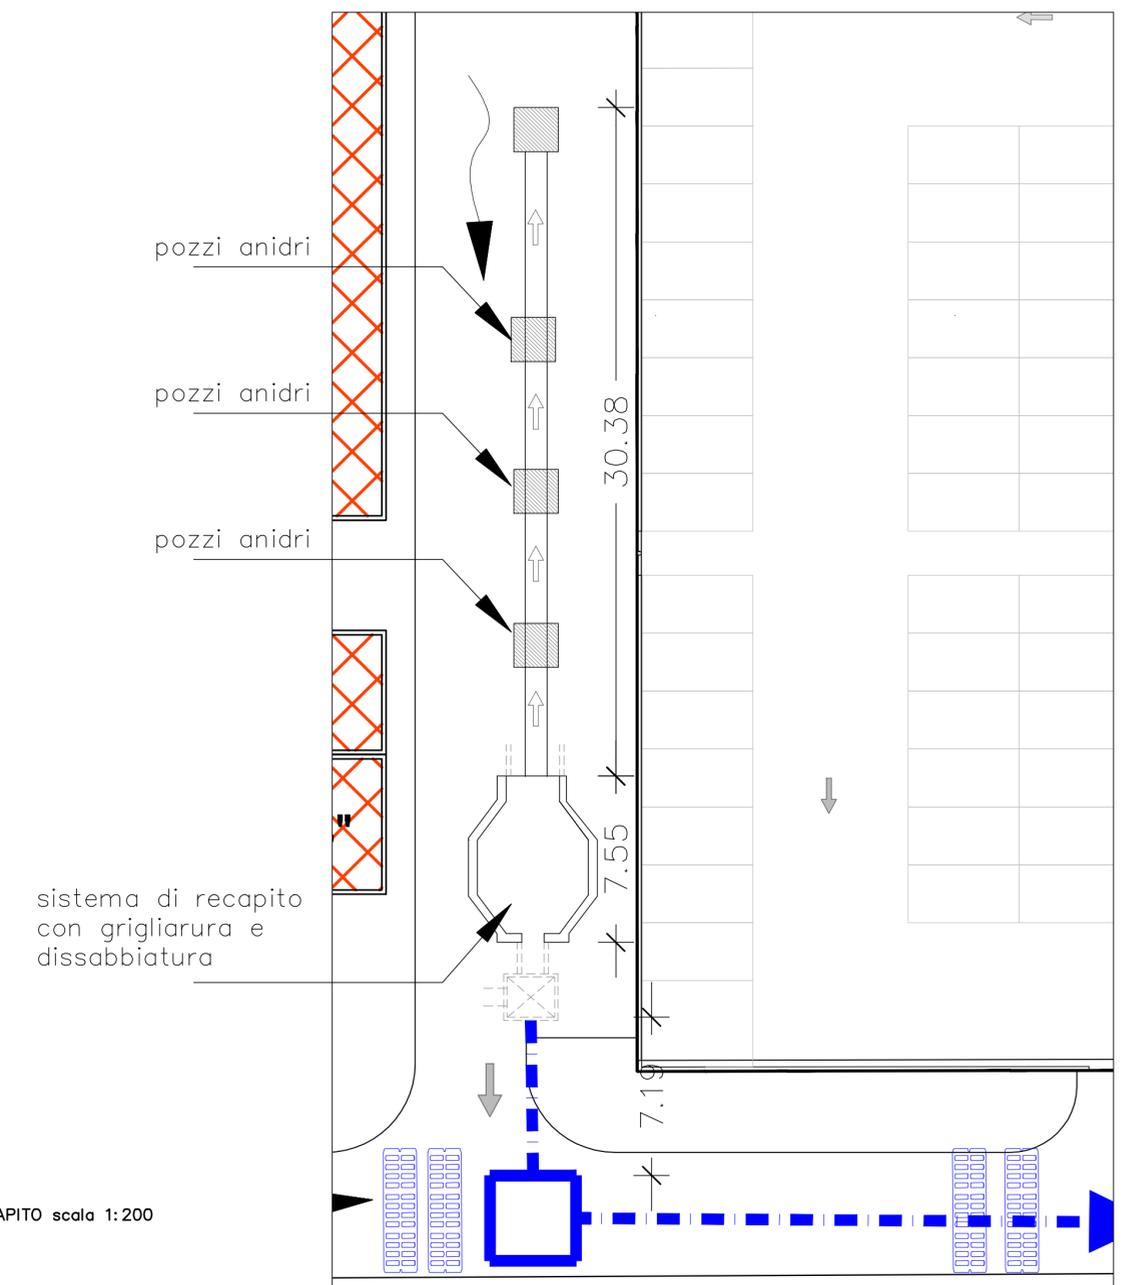

SCHEMA RECAPITO scala 1:200