

Provincia di Lecce



Oggetto:
"Intervento per l'incremento degli standard di sicurezza e l'adeguamento funzionale delle Strade Provinciali Rete Nord (Est-Ovest)" - Progetto esecutivo per la realizzazione di una rotatoria sull'intersezione della Circonvallazione di Veglie con via Troali e via Convento

PERIZIA DI VARIANTE E SUPPLETIVA

Progettista: ATP: RETE NORD
Ing. Lamberto Pompucci

Responsabile del Procedimento:
Dott. Ing. Dario Corsini

Geom. Pompilio Perrino

Direttore dei Lavori:
Geom. Cosimo Leuzzi

Geom. Gianni Grasso

Impresa Esecutrice
Basento Scavi S.r.l.

Tavola:
VAR.04

PLANIMETRIA INQUADRAMENTO URBANISTICO
(PRG - PUTT/P - PPTR)



STRALCIO P.R.G. Scala 1:10.000

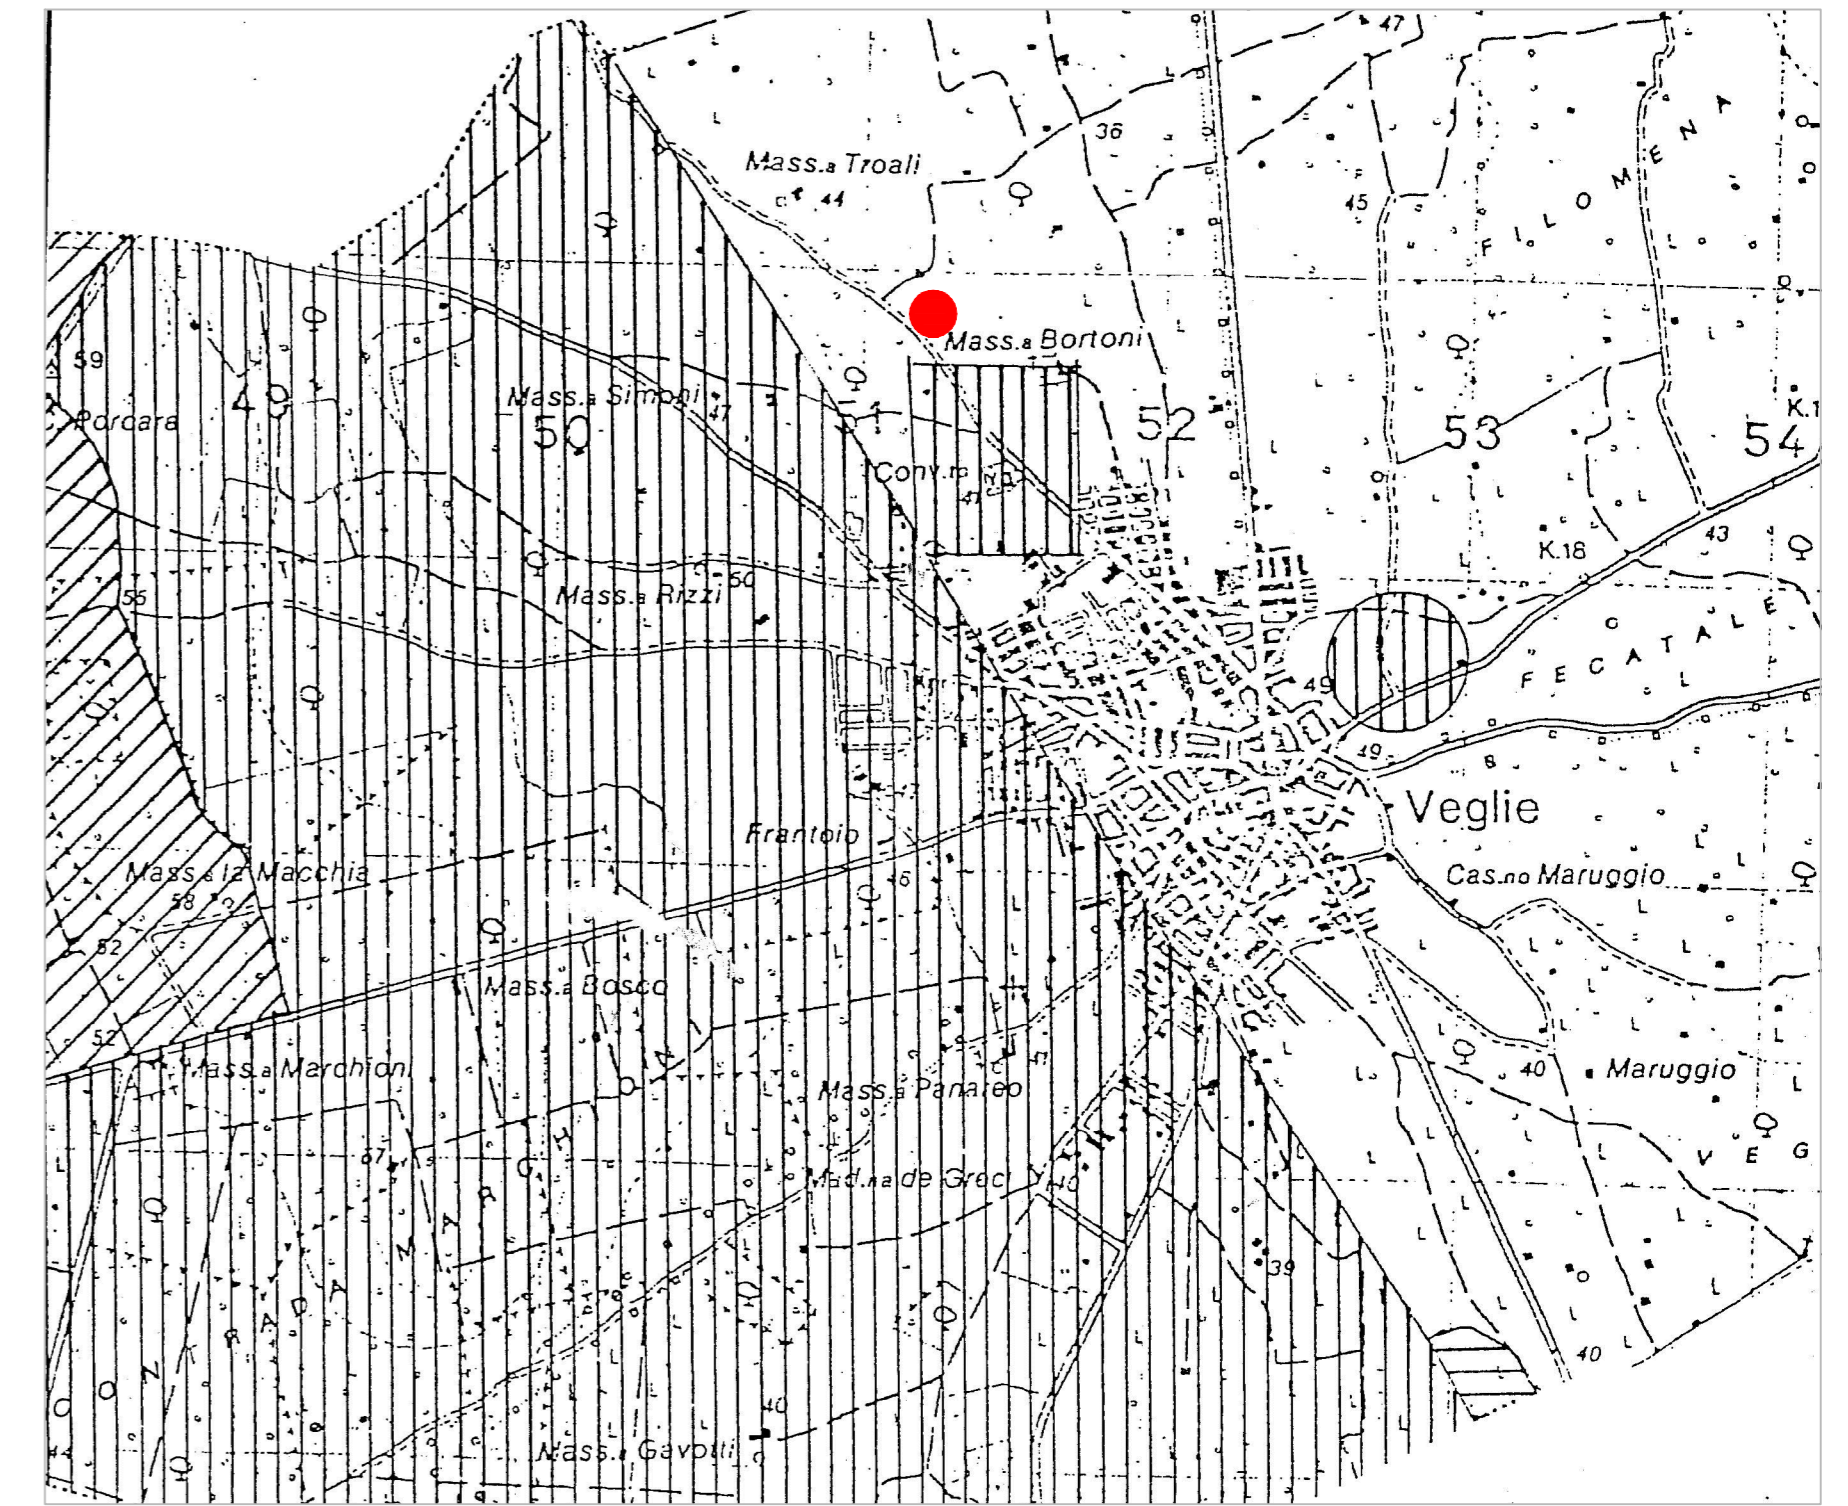


TAVOLA P.U.T.T./P AMBITI TERRITORIALI ESTESI Scala 1:25.000



TAVOLA P.P.T.R.