COMUNE DI VEGLIE

(PROV. DI LECCE)

STUDIO TECNICO : ARCH. S. D'AGOSTINI – ING. V. GIGLI
VIA SALVATORE GRANDE N. 3 – LECCE TEL.\ FAX 0832\342860

COMMITTENTE:	COMUNE DI VEGLIE			
OGGETTO:	AMPLIAMENTO E ADEGUAMENTO A NORME DELL'ASILO NIDO COMUNALE SITO IN VIA DELLE NAZIONI UNITE "RISORSE FAS AREE URBANE" – DELIBERA CIPE N. 20/04			
TAVOLA	4	SCALA	DATA	REVISIONE
		1:100	LUGLIO 2008	
PROGETTO ESECUTIVO		STUDIO DI PROGETTO		
TITOLO	– PLANIMETRIA GENERALE	Ing. Vincenzo Gigli		

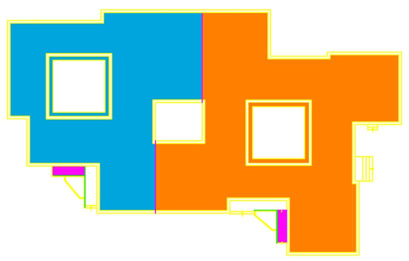

FABBRICATO ESISTENTE

FABBRICATO IN AMPLIAMENTO

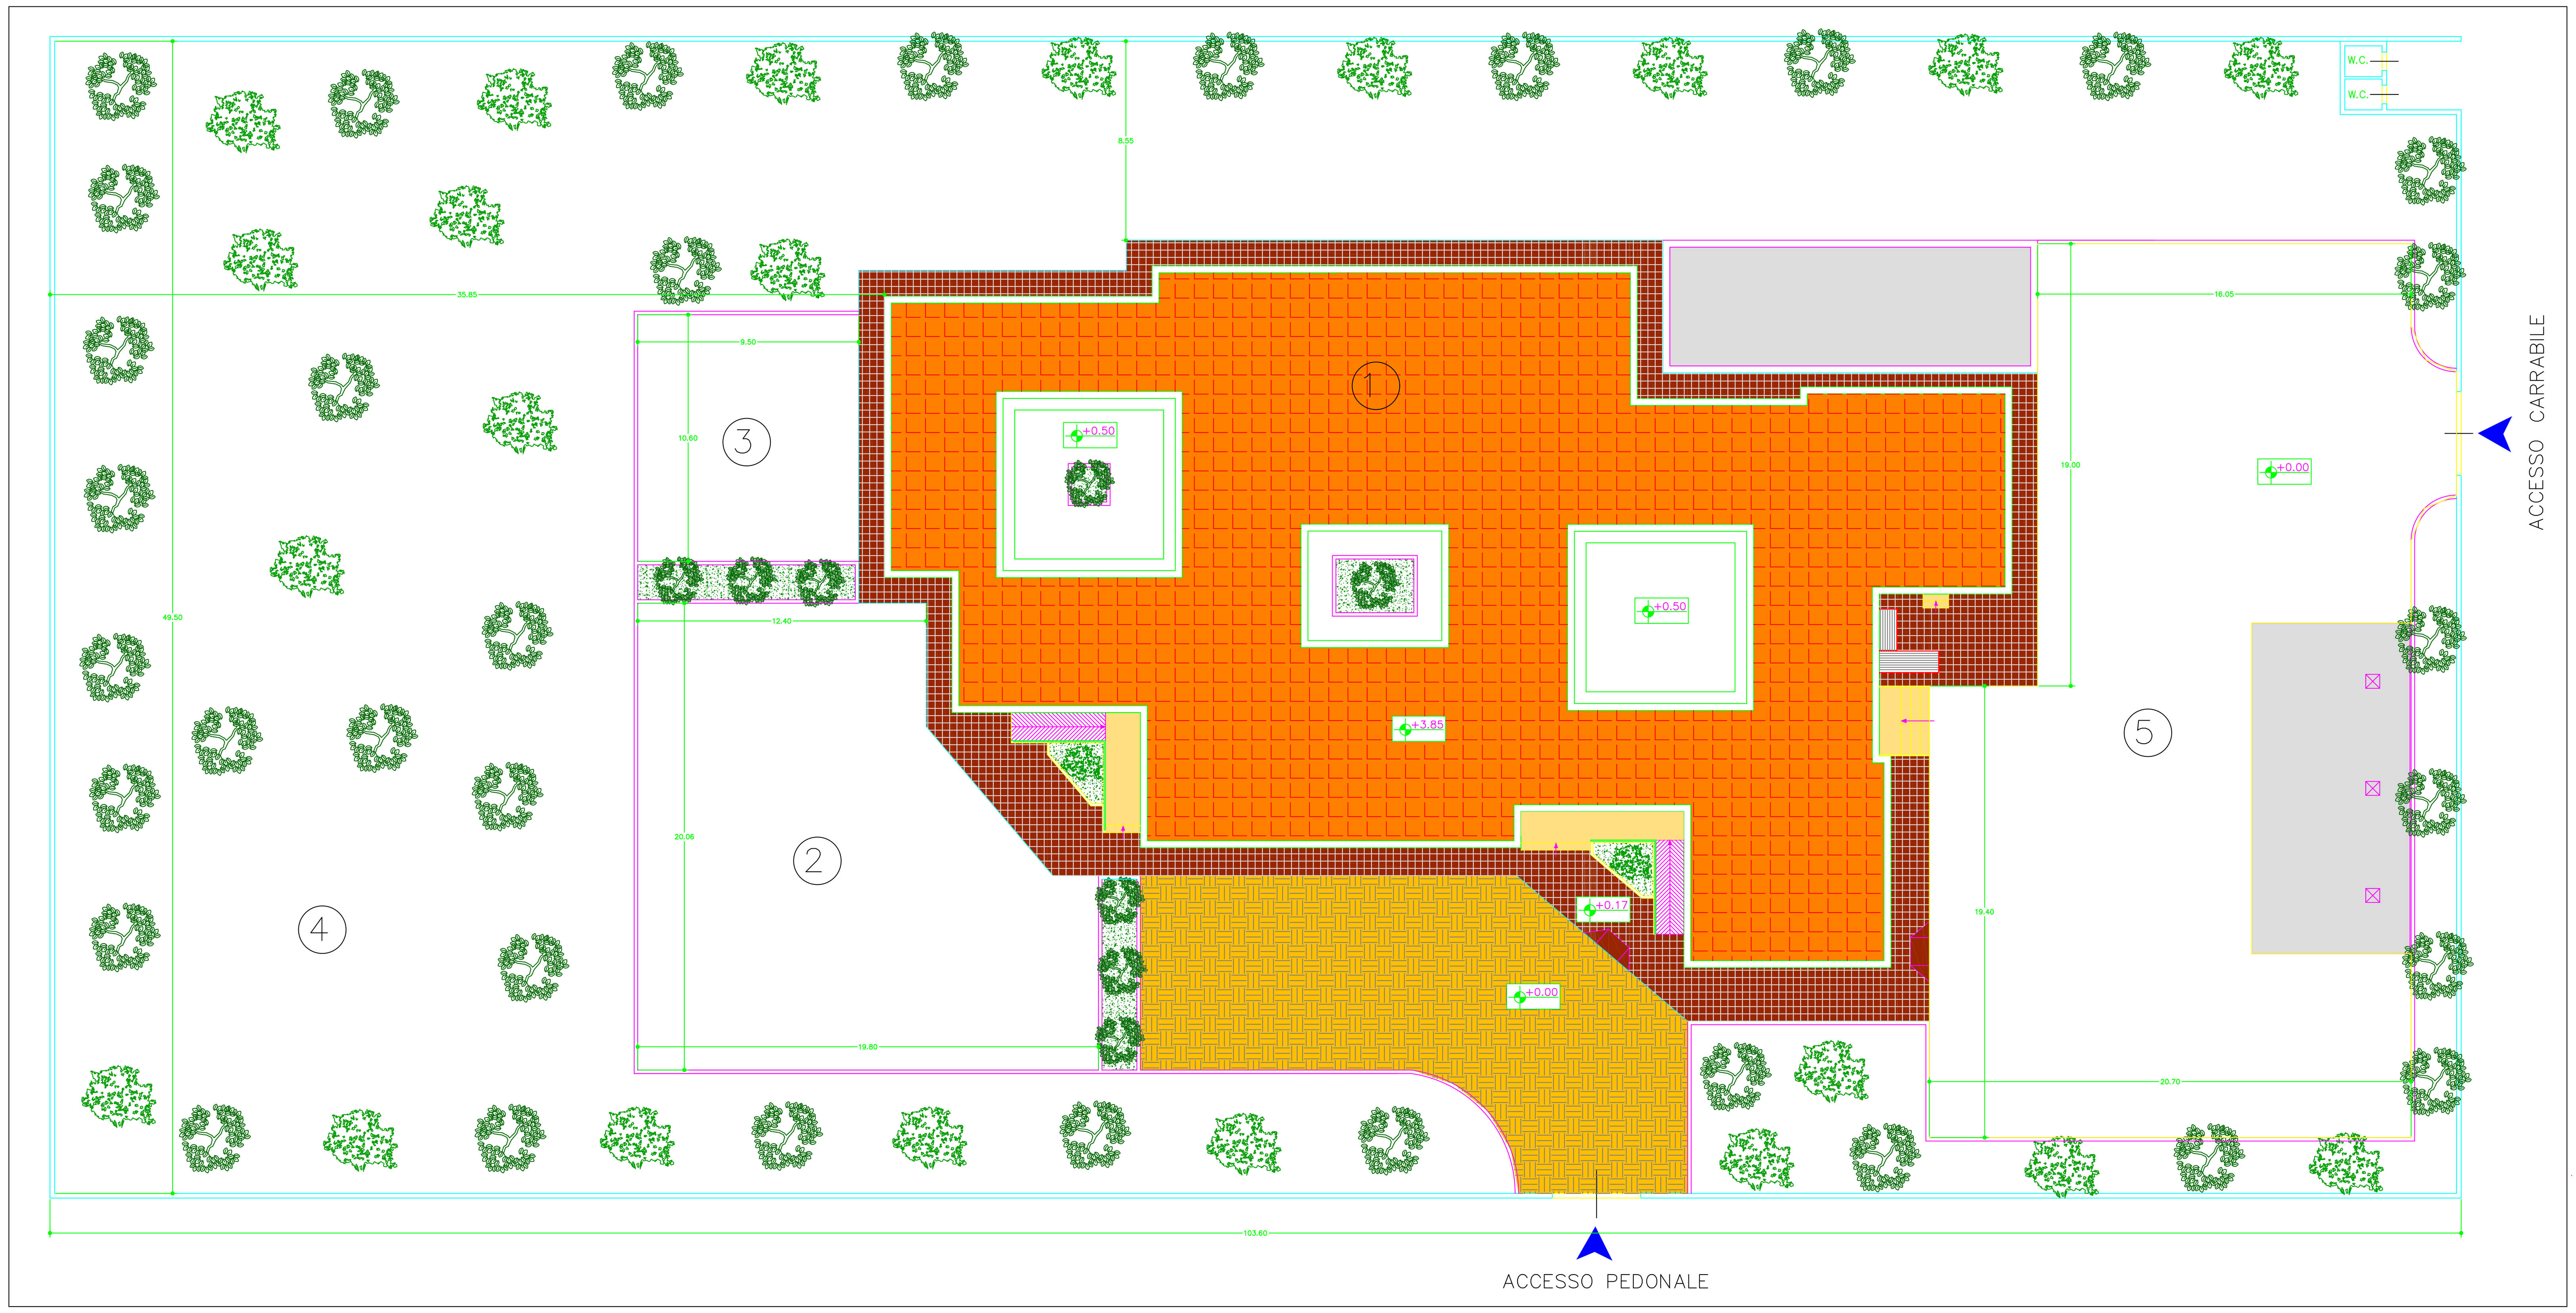

LEGENDA

1. CORPO DI FABBRICA
2. AREA PAVIMENTATA PER ATTIVITA' DI GIOCO
3. AREA PAVIMENTATA DI SERVIZIO
4. AREA A VERDE PER ATTIVITA' DI GIOCO
5. AREA A PARCHEGGIO

⊠ POZZETTO ISPEZIONE VASCA IMHOFF