




	PROGRAMMA INTEGRATO DI RIQUALIFICAZIONE DELLE PERIFERIE	
PIRP "SAN FRANCESCO" - VEGGIE		
INTERVENTO 1° STRALCIO: URBANIZZAZIONI		
PROGETTO ESECUTIVO		
8) PLANIMETRIA GENERALE SEGNALETICA		
DATA	SCALA	REVISIONE
15.03.2011	1 : 1.000	

PROGETTIZIONE: Ing. FRANCO GALLO
 COORDINAMENTO DELLA SICUREZZA: Ing. MARCO SPINA
 RESPONSABILE LAVORO DEL PROCEDIMENTO: Arch. ANTONIO ANGELANO
 COLLABORATORI: Arch. SALVATORE ALFIERI Arch. LUCA DE IACOR

PLANIMETRIA GENERALE scala 1:1000

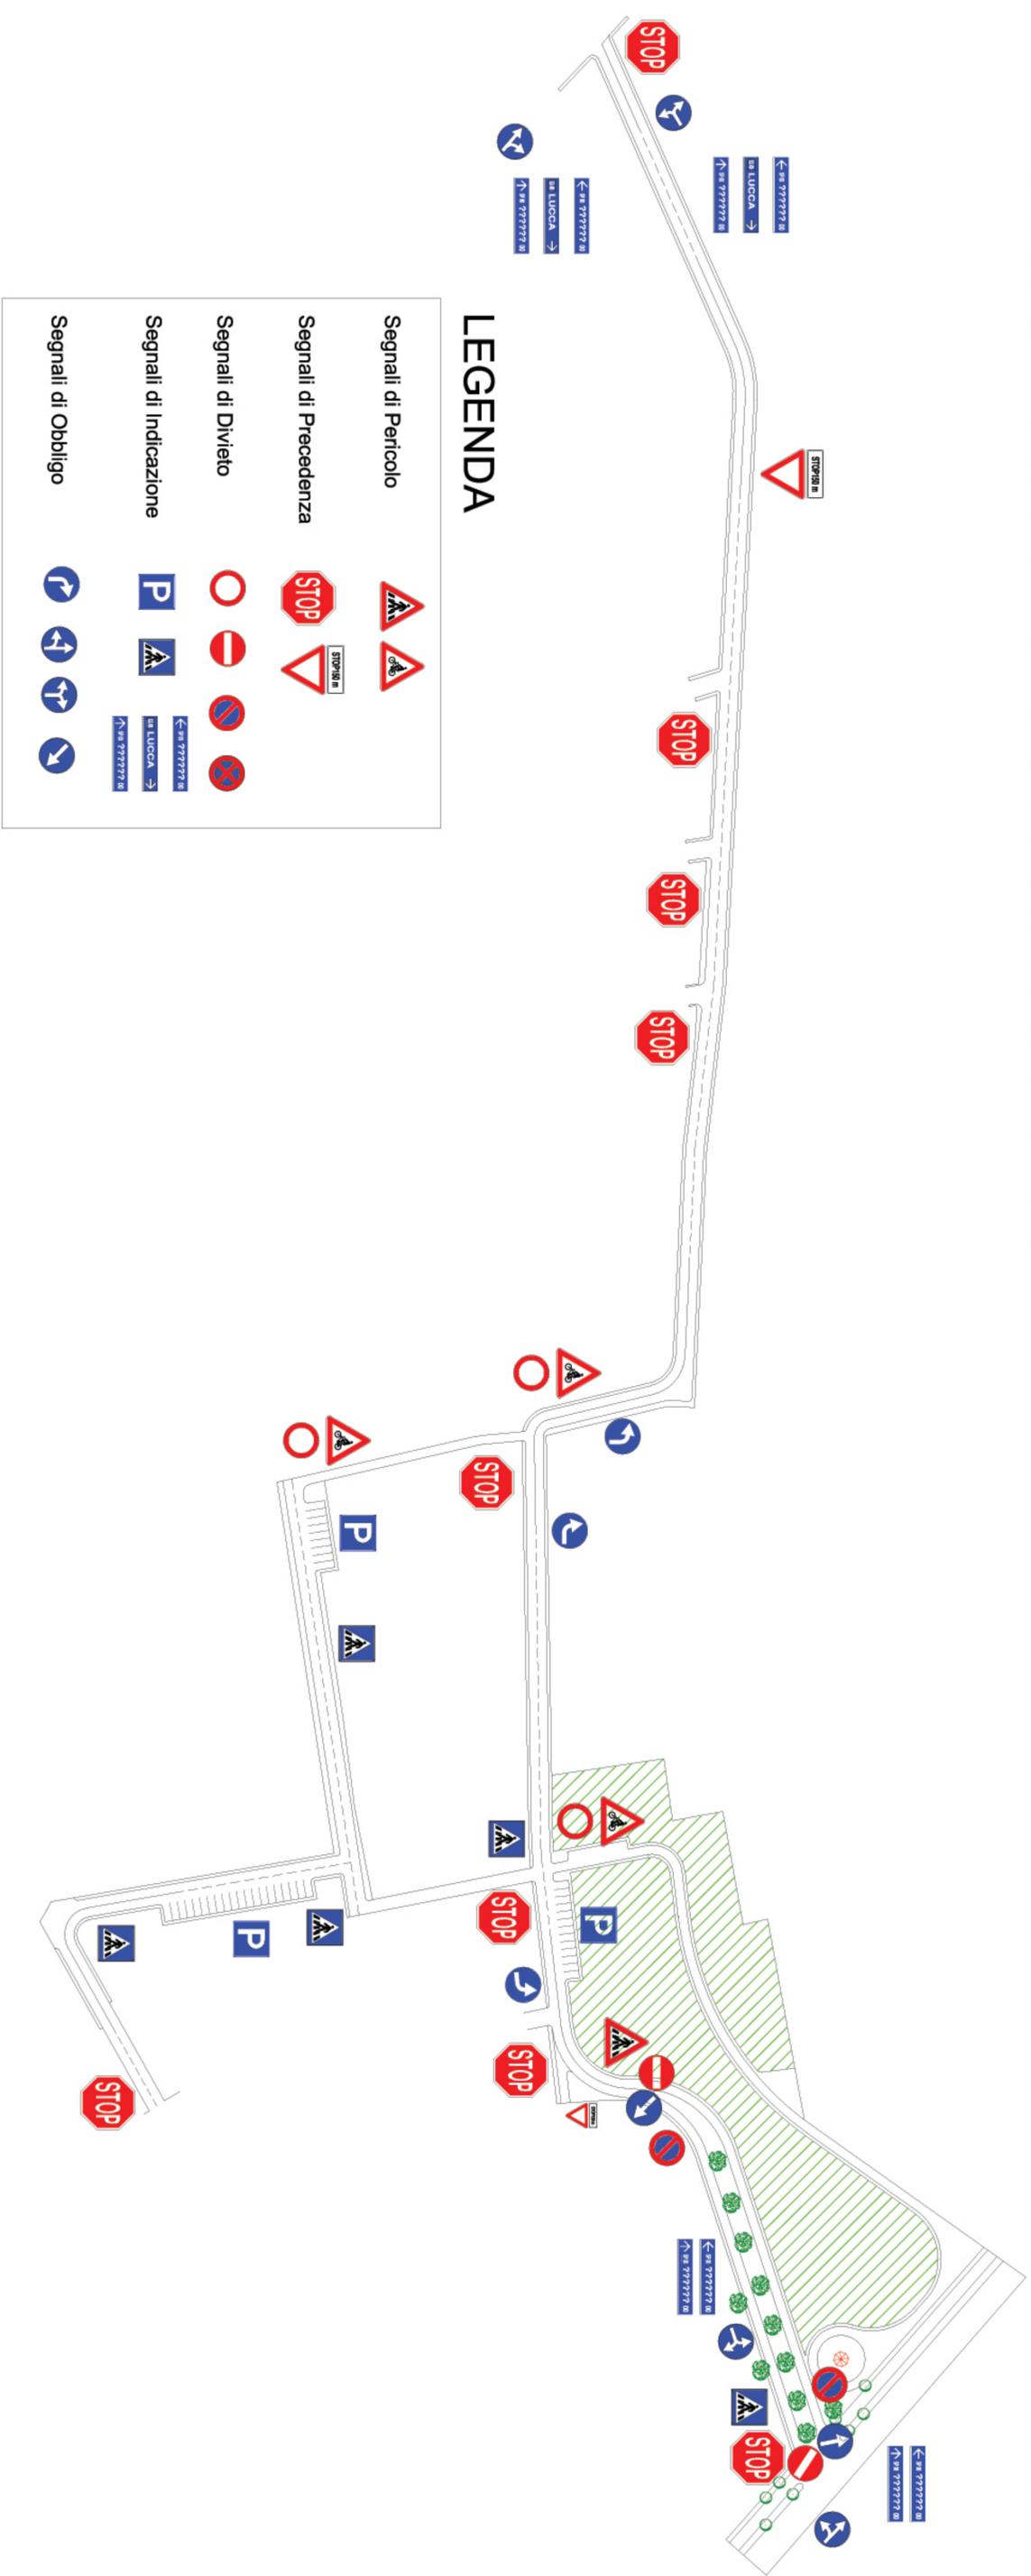

LEGENDA

Segnali di Pericolo		
Segnali di Precedenza		
Segnali di Divieto		
Segnali di Indicazione		
Segnali di Obbligo		