

ACCORDO DI PROGRAMMA
art. 34 D.lgs n. 267/2000

Intervento:
“RIFUNZIONALIZZAZIONE DELL’AREA EX ALASKA” VIA
BOSCO–AMBITO URBANO 4a–
RECUPERO URBANO DEL COMPLESSO INDUSTRIALE EX
ALASKA: REALIZZAZIONE DI UN FABBRICATO COMMERCIALE M2,
LOCALI COMMERCIALI E FABBRICATI RESIDENZIALI

Committenti:
B&G s.r.l.

ICS s.r.l.

Progettista:
Ing. Claudio FRANCO


Oggetto:
- PROGETTO SCHEMATICO OPERE DI
URBANIZZAZIONE PRIMARIE E SECONDARIE:

- TABELLA STANDARDS

Scala	1: 500	Elaborato	Tav. 11
Revisione	Data	Descrizione	
002	Mar. 2020	A.d.P e Modifiche del tavolo socio-politico	


Ing. Claudio Franco – via Leverano, 7 – Veglie (LE) 0832 968826 cell. 3939584531–
email:claudiofranco@libero.it – P.I. 02197631209 – C.F. FRNCLD68H13L711G

VERIFICA STANDARD D.M. 1444/68	
SUPERFICIE A STANDARD DI CUI AL D.M. 1444/68 RICHIESTA PER L'INTERVENTO	
superficie minima a verde DM 1444/68	sup. mq 1255,75
superficie minima a parcheggi DM 1444/68	737,75
superficie a standard minima viabilità	406,40
superficie a standard minima DM 1444/68	2399,90
SUPERFICIE A STANDARD PREVISTA DA PROGETTO PER L'INTERVENTO DI CUI AL D.M. 1444/68 DA CEDERE AL COMUNE DI VEGLIE	
superficie PROGETTO a verde DM 1444/68	1400,00
superficie PROGETTO a parcheggi DM 1444/68	1245,00
superficie PROGETTO standard (viabilità, marciapiedi e porticato) DM 1444/68	1143,00
(313+45+45)+(359+94+198+40)+49	
TOTALE SUPERFICIE A STANDARD DA CEDERE AL COMUNE	3788,00
MAGGIORE AREE DA CEDERE RISPETTO AL D.M. 1444/68	1388,10

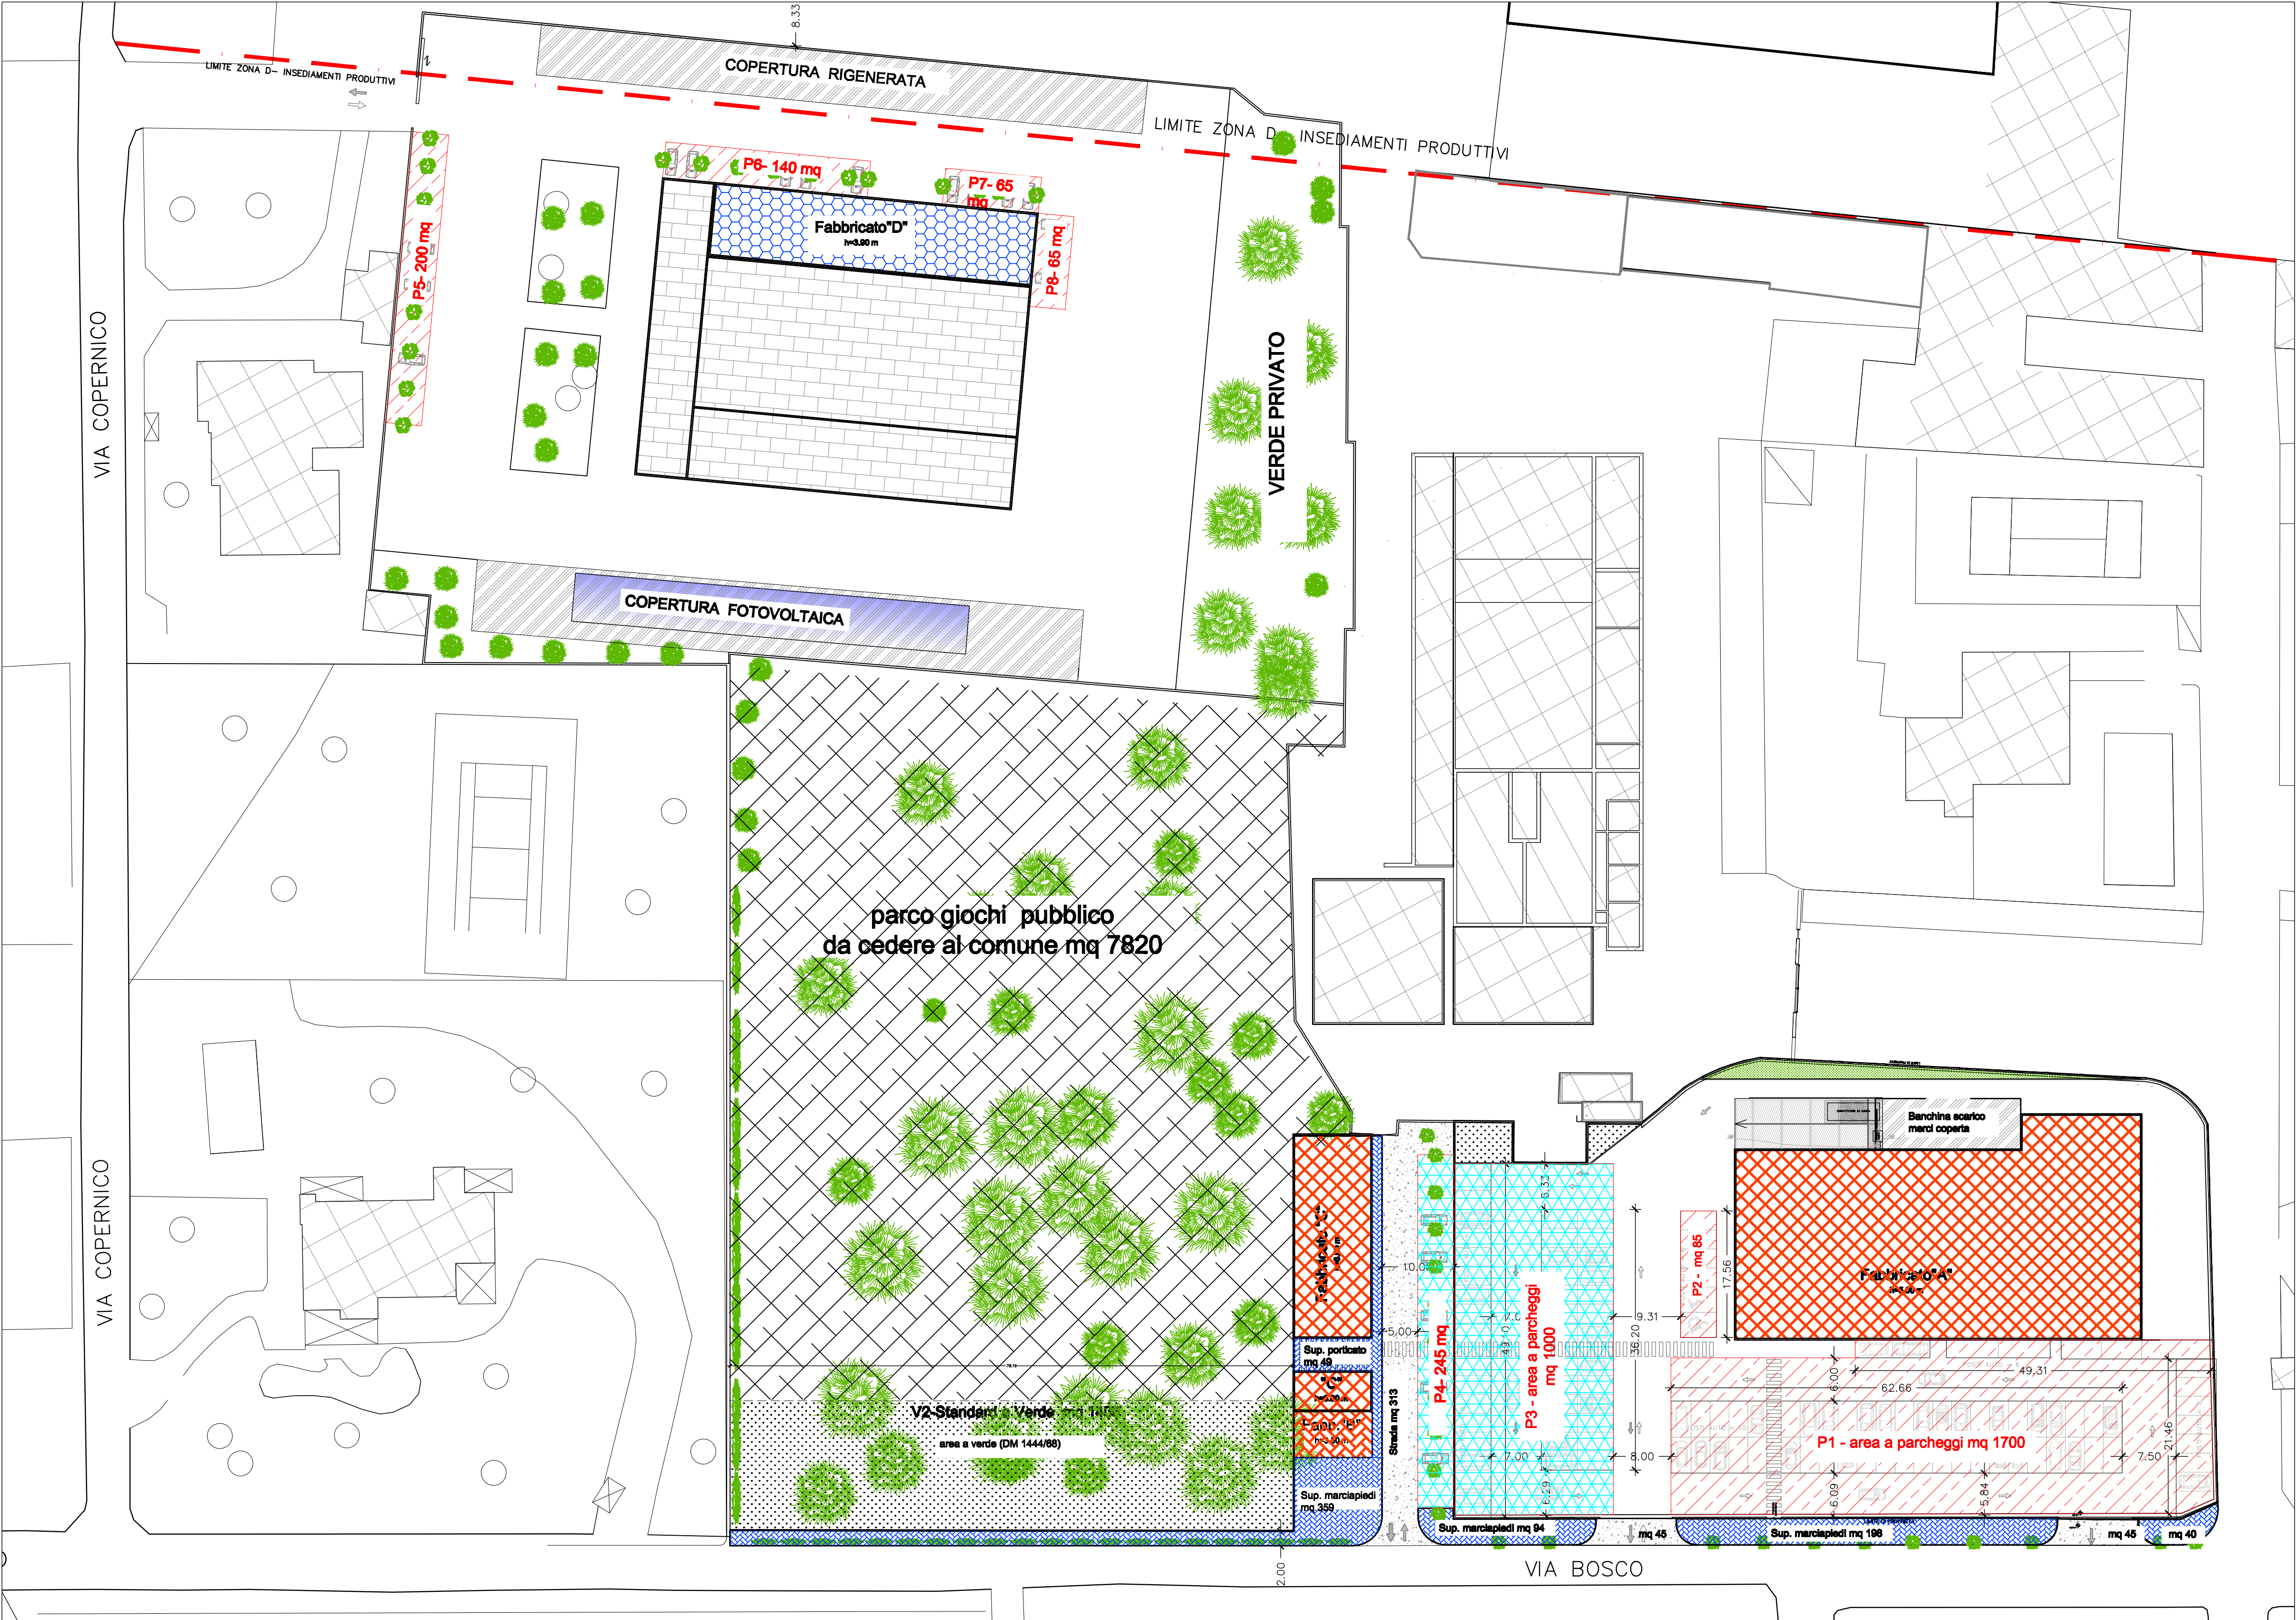


AMBITO URBANO 4a –AREA VIA BOSCO EX ALASKA
AREE A STANDARD scala 1: 500


LEGENDA

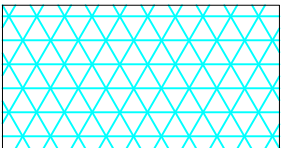


SUPERFICI A
PARCHEGGIO mq
1245

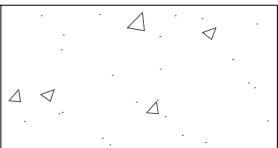


SUPERFICI VIABILITA'
mq 403

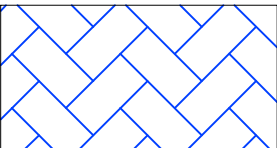


SUPERFICI A MARCIAPIEDI,
PORTICATO PUBBLICO mq 691

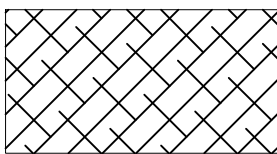

SUPERFICIE DESTINATA A PARCO AD
USO PUBBLICO mq 7960

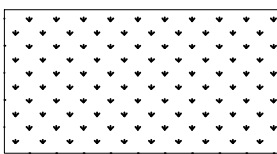

SUPERFICIE A VERDE
STANDARD mq 1400

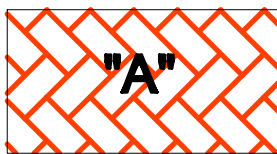

EDIFICI PRIVATI DI NUOVA
REALIZZAZIONE