



Intervento:
"RIFUNZIONALIZZAZIONE DELL'AREA EX ALASKA" VIA
ROSSO ALBERTO URBANO CONTERNO INDUSTRIALE EX
ALASKA: REALIZZAZIONE DI UN FABBRICATO COMMERCIALE EX
LOCALI COMMERCIALI E FABBRICATI RESIDENZIALI

Comittente:
ICS s.r.l.
B&B s.r.l.


Progettista:
Ing. Claudio FRANCO

Tipologie:
- RILIEVO ARCHITETTONICO EDIFICI
ESISTENTI


Scala	1:100	Elaborato	Tav. 9
Revisione		Descrizione	
002	Mar. 2020	A.d.P. e Modifica del titolo unico-prodotto	
Codice Progetto - via Leonardo, 7 - Nigola (LE) 082 285811 cell. 339542431 - Ing. emilianofranco@libero.it - P.I. 02/97631260 - C.F. 01604581261116			

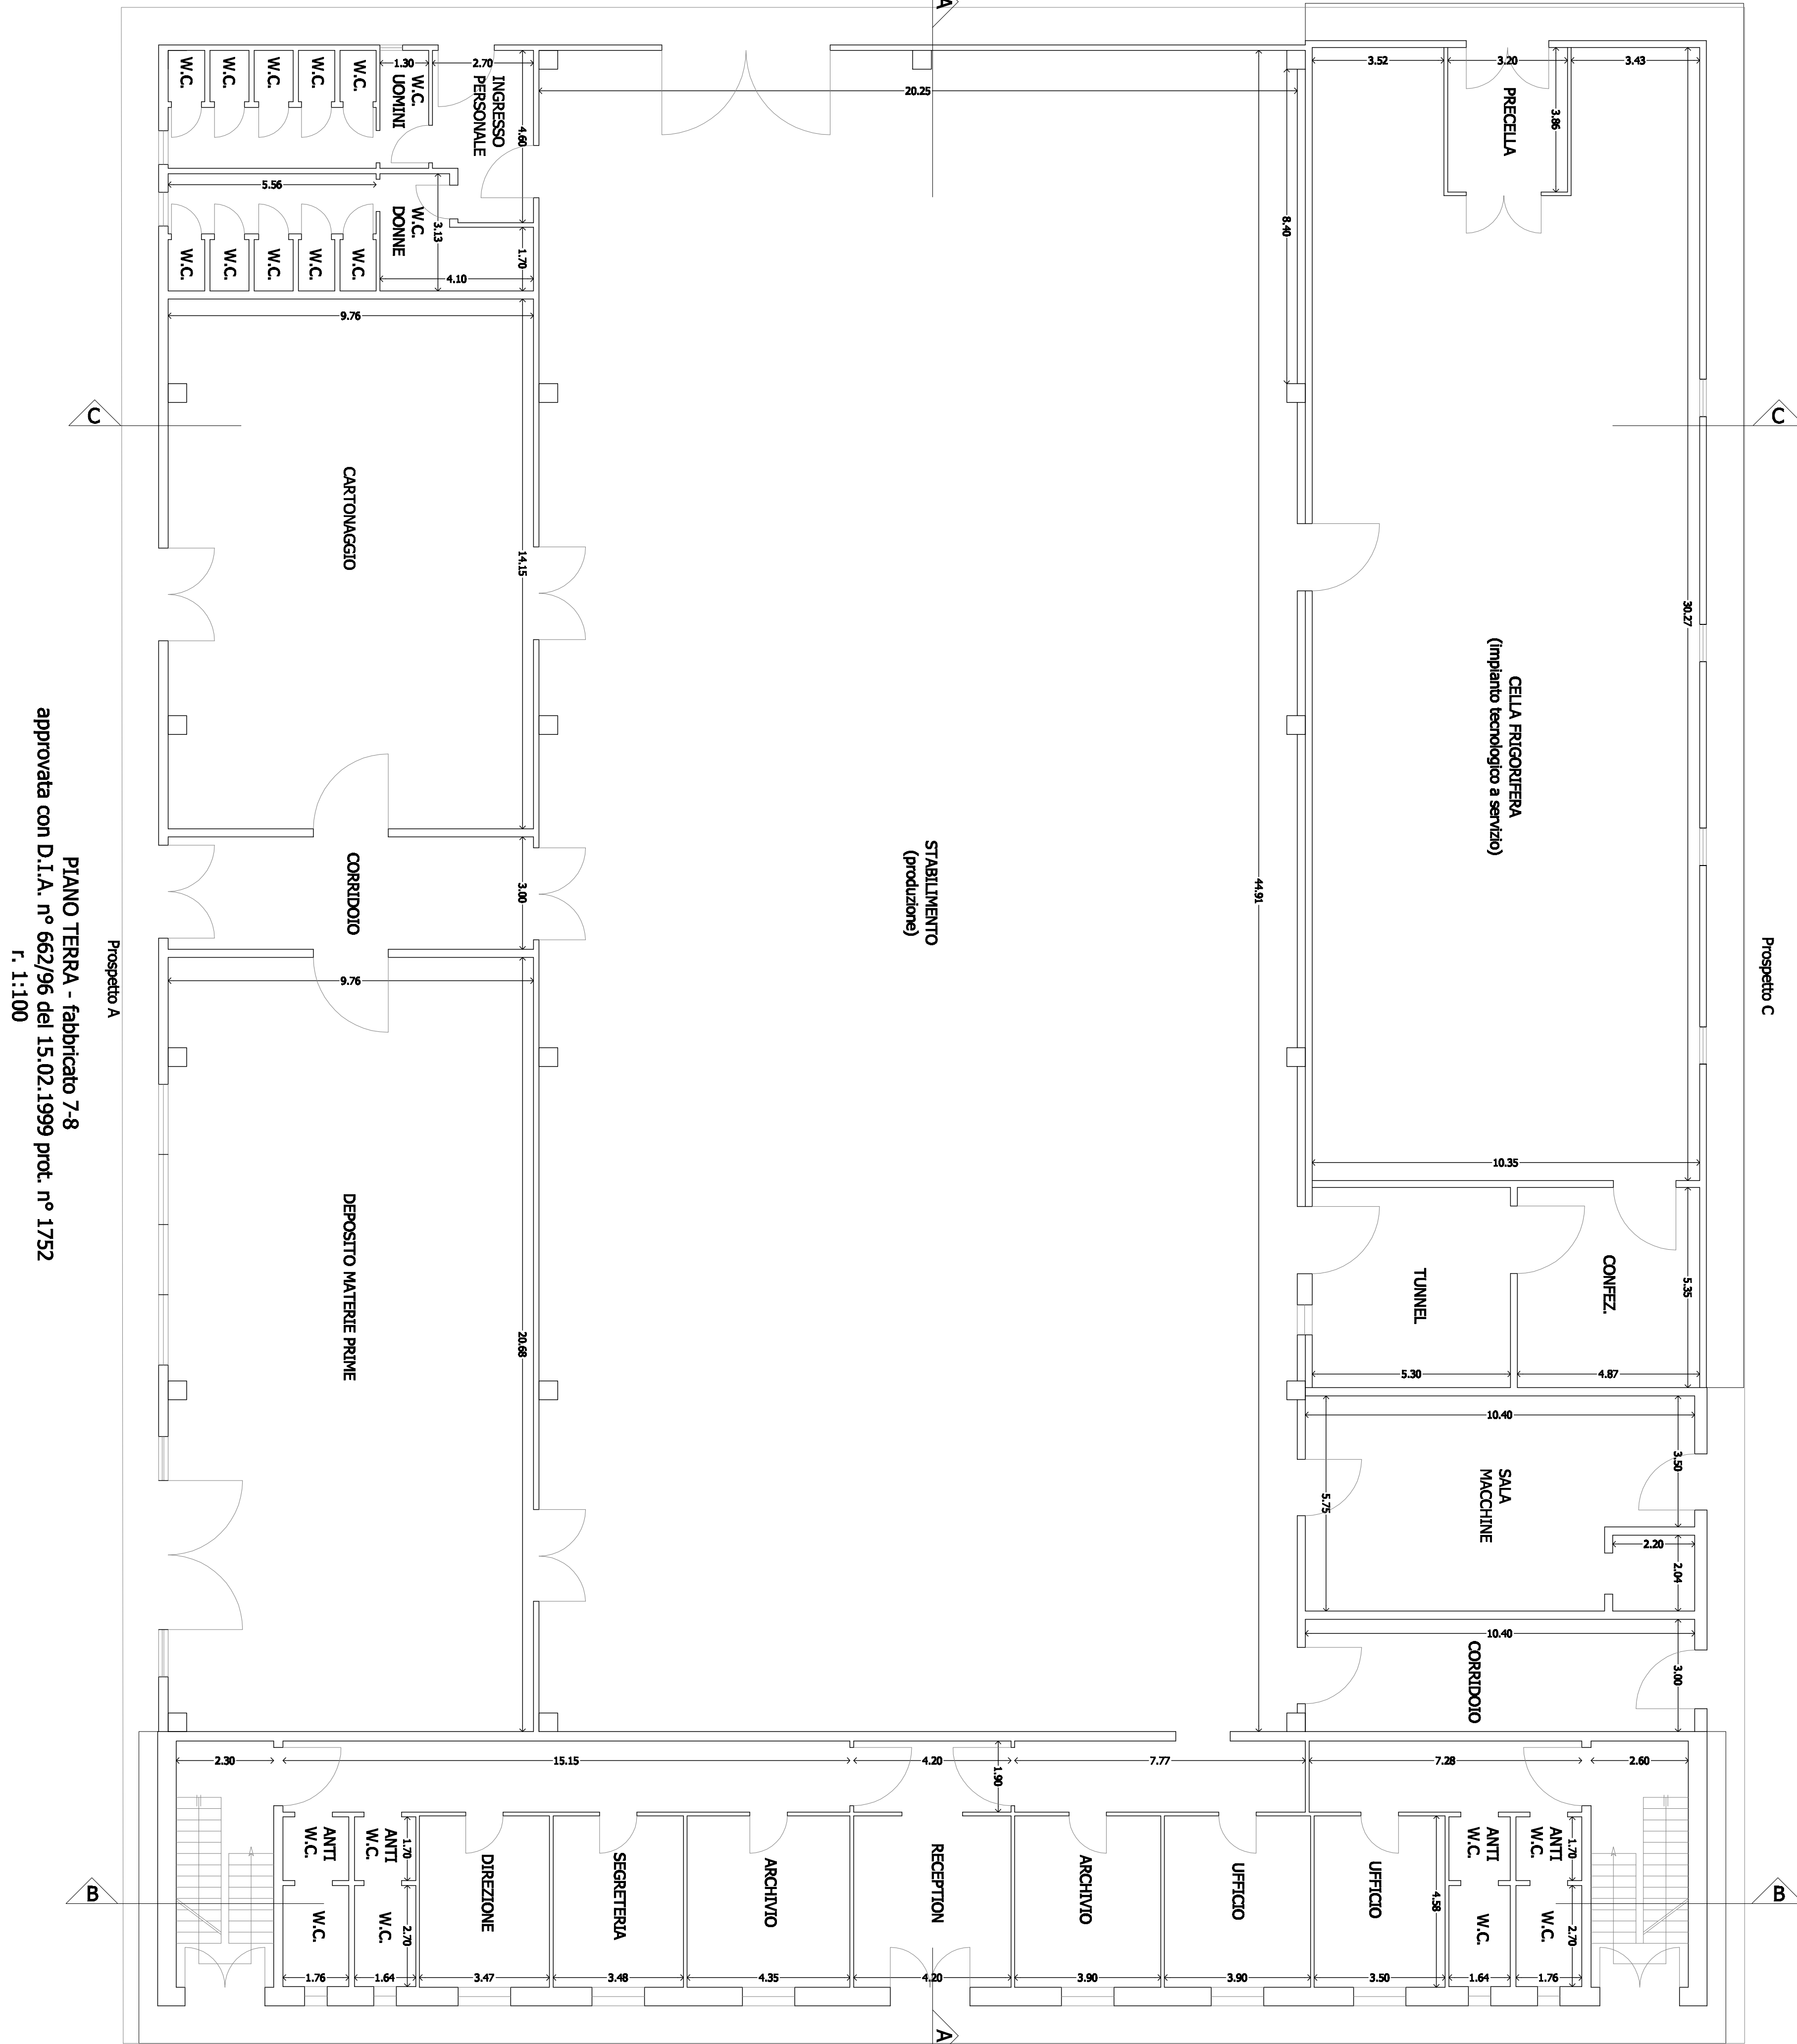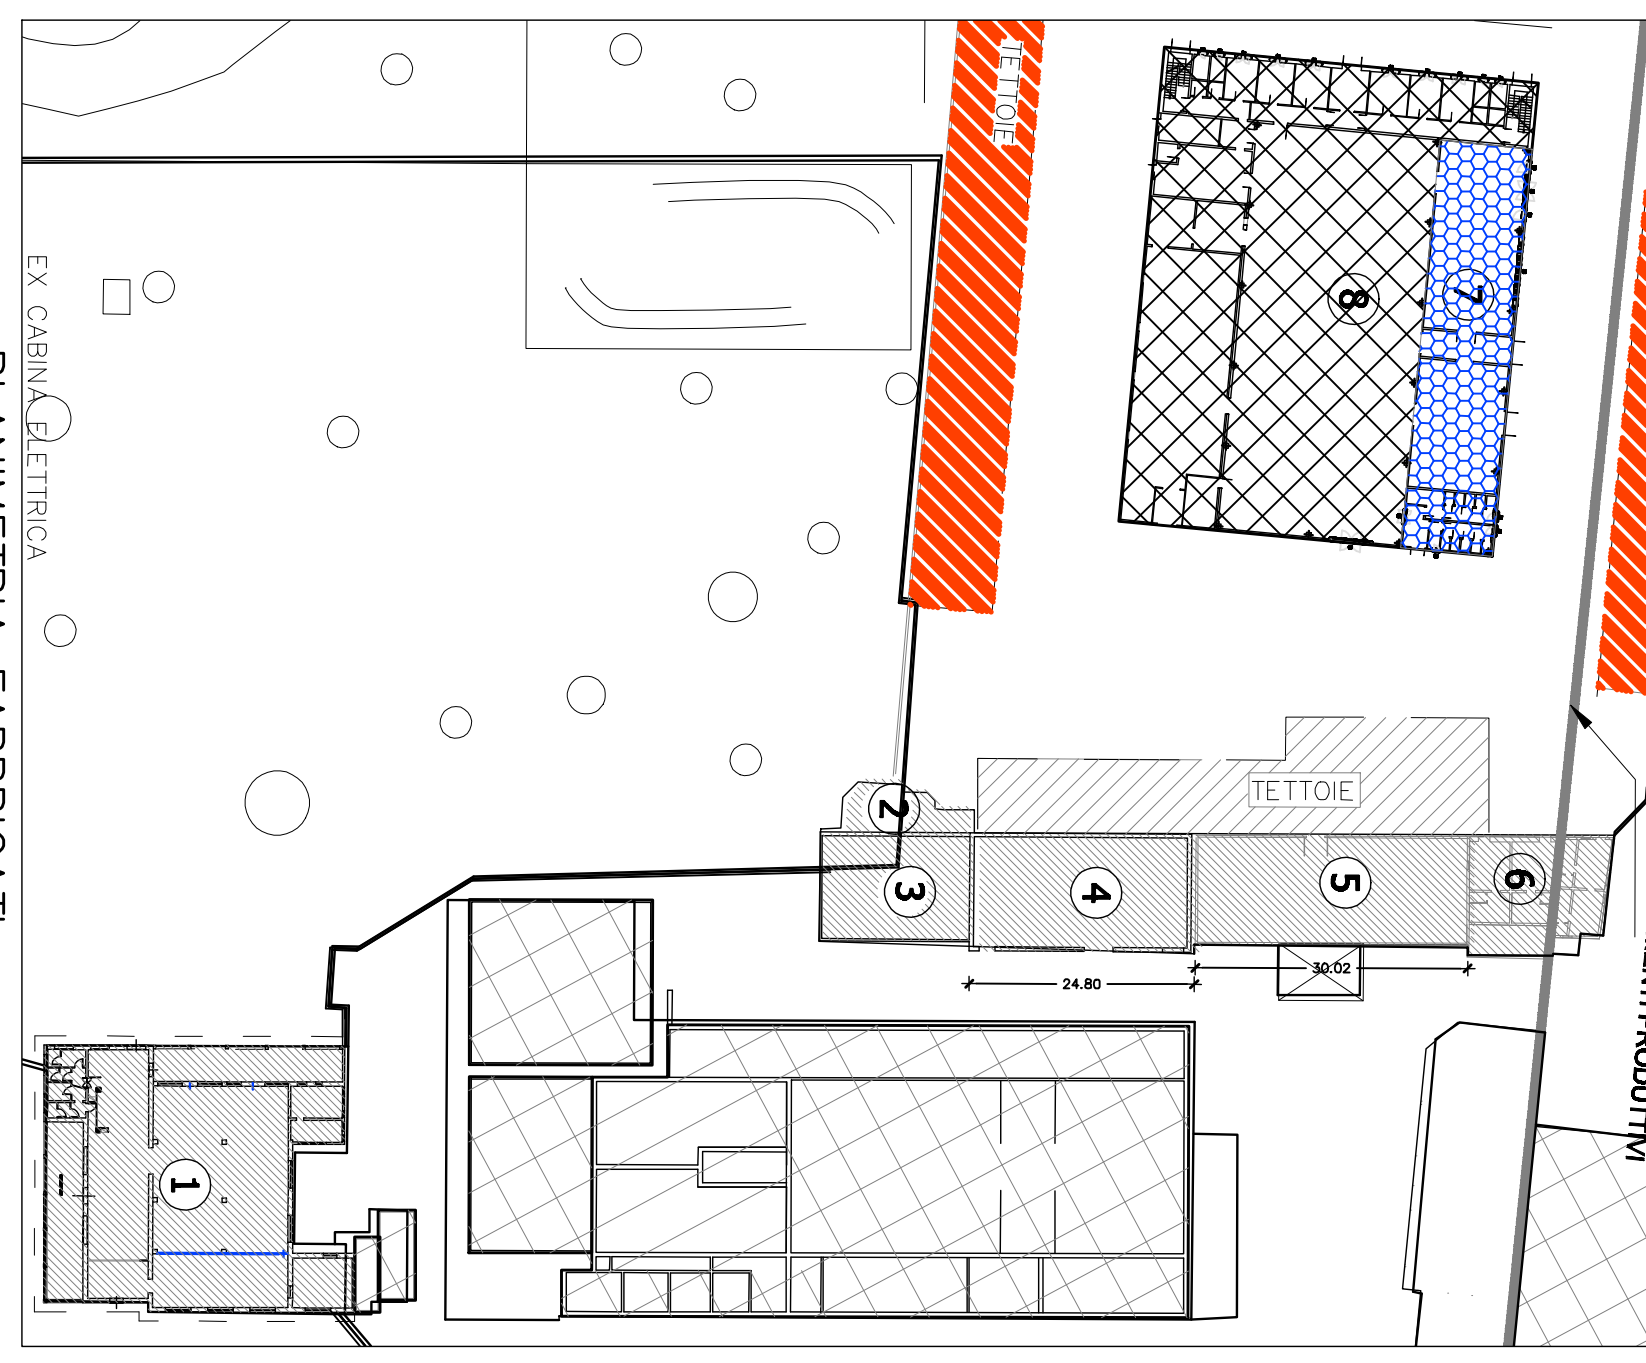


PROSPETTO A
PIANO TERRA - fabbricato 7-8
approvato con D.L.A. n° 662/96 del 15.02.1999 prot. n° 1752
r. 1:100

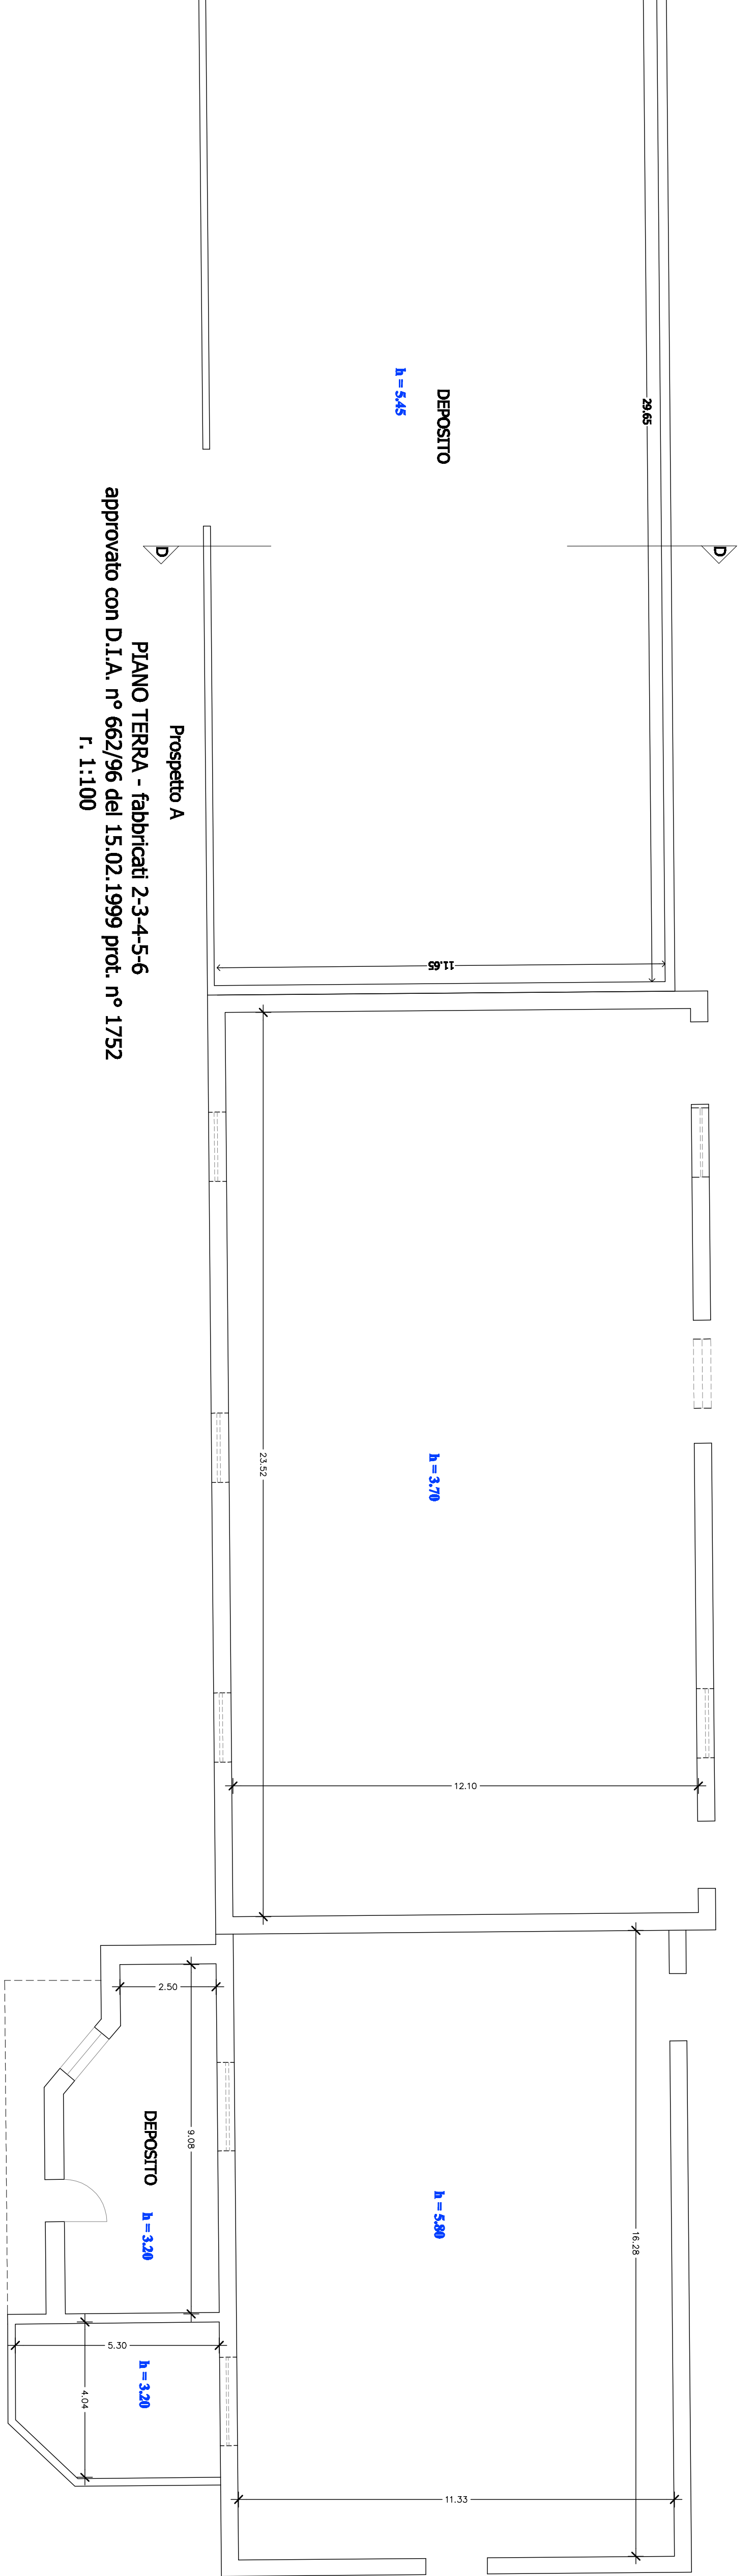


PROSPETTO A
PIANO TERRA - fabbricato 2-3-4-5-6
approvato con D.L.A. n° 662/96 del 15.02.1999 prot. n° 1752
r. 1:100

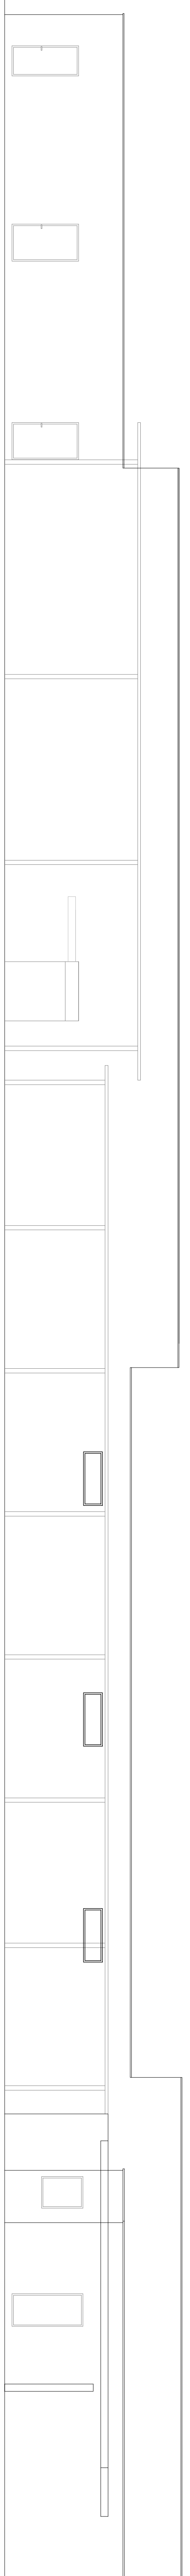

PROSPETTO A - fabbricato 2-3-4-5-6
approvato con D.L.A. n° 662/96 del 15.02.1999
prot. n° 1752

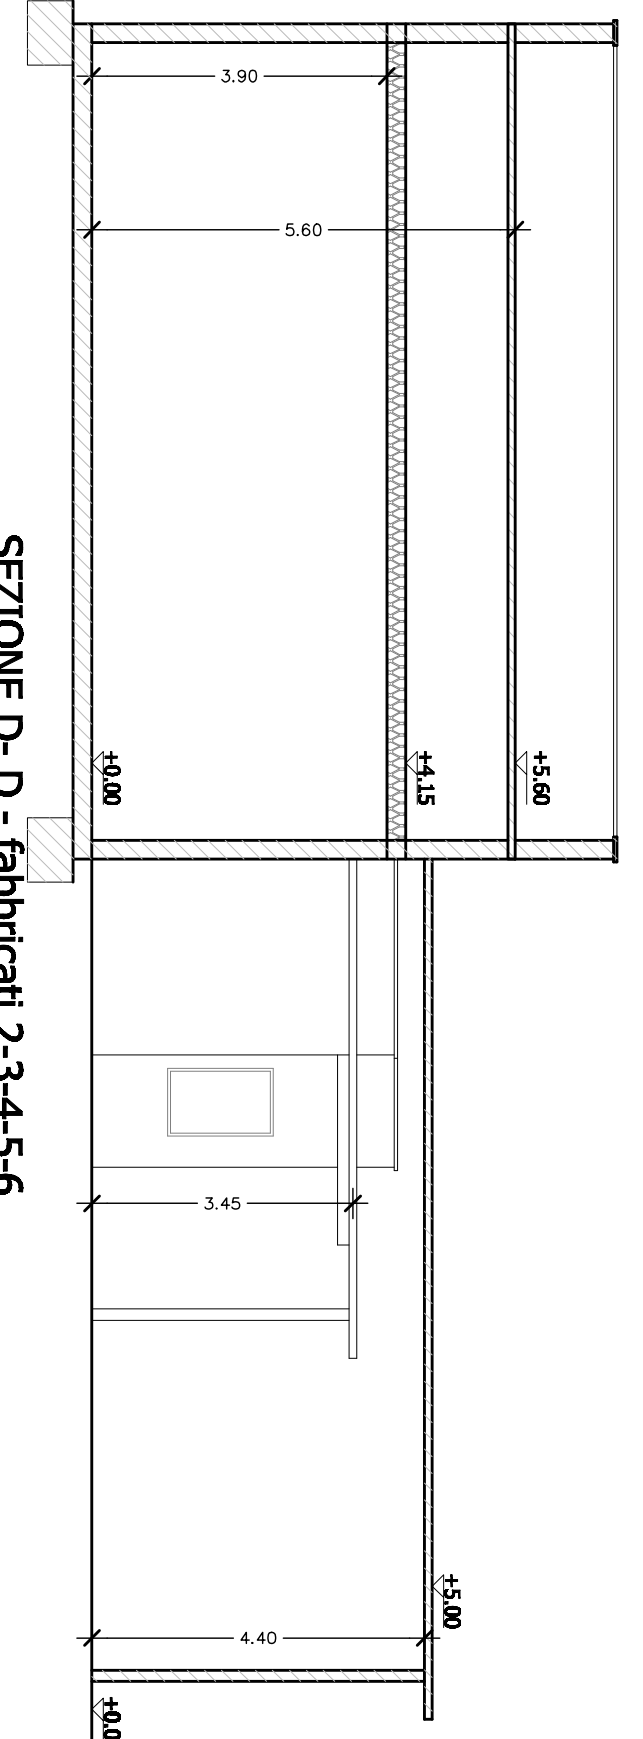

SEZIONE D-D - fabbricati 2-3-4-5-6

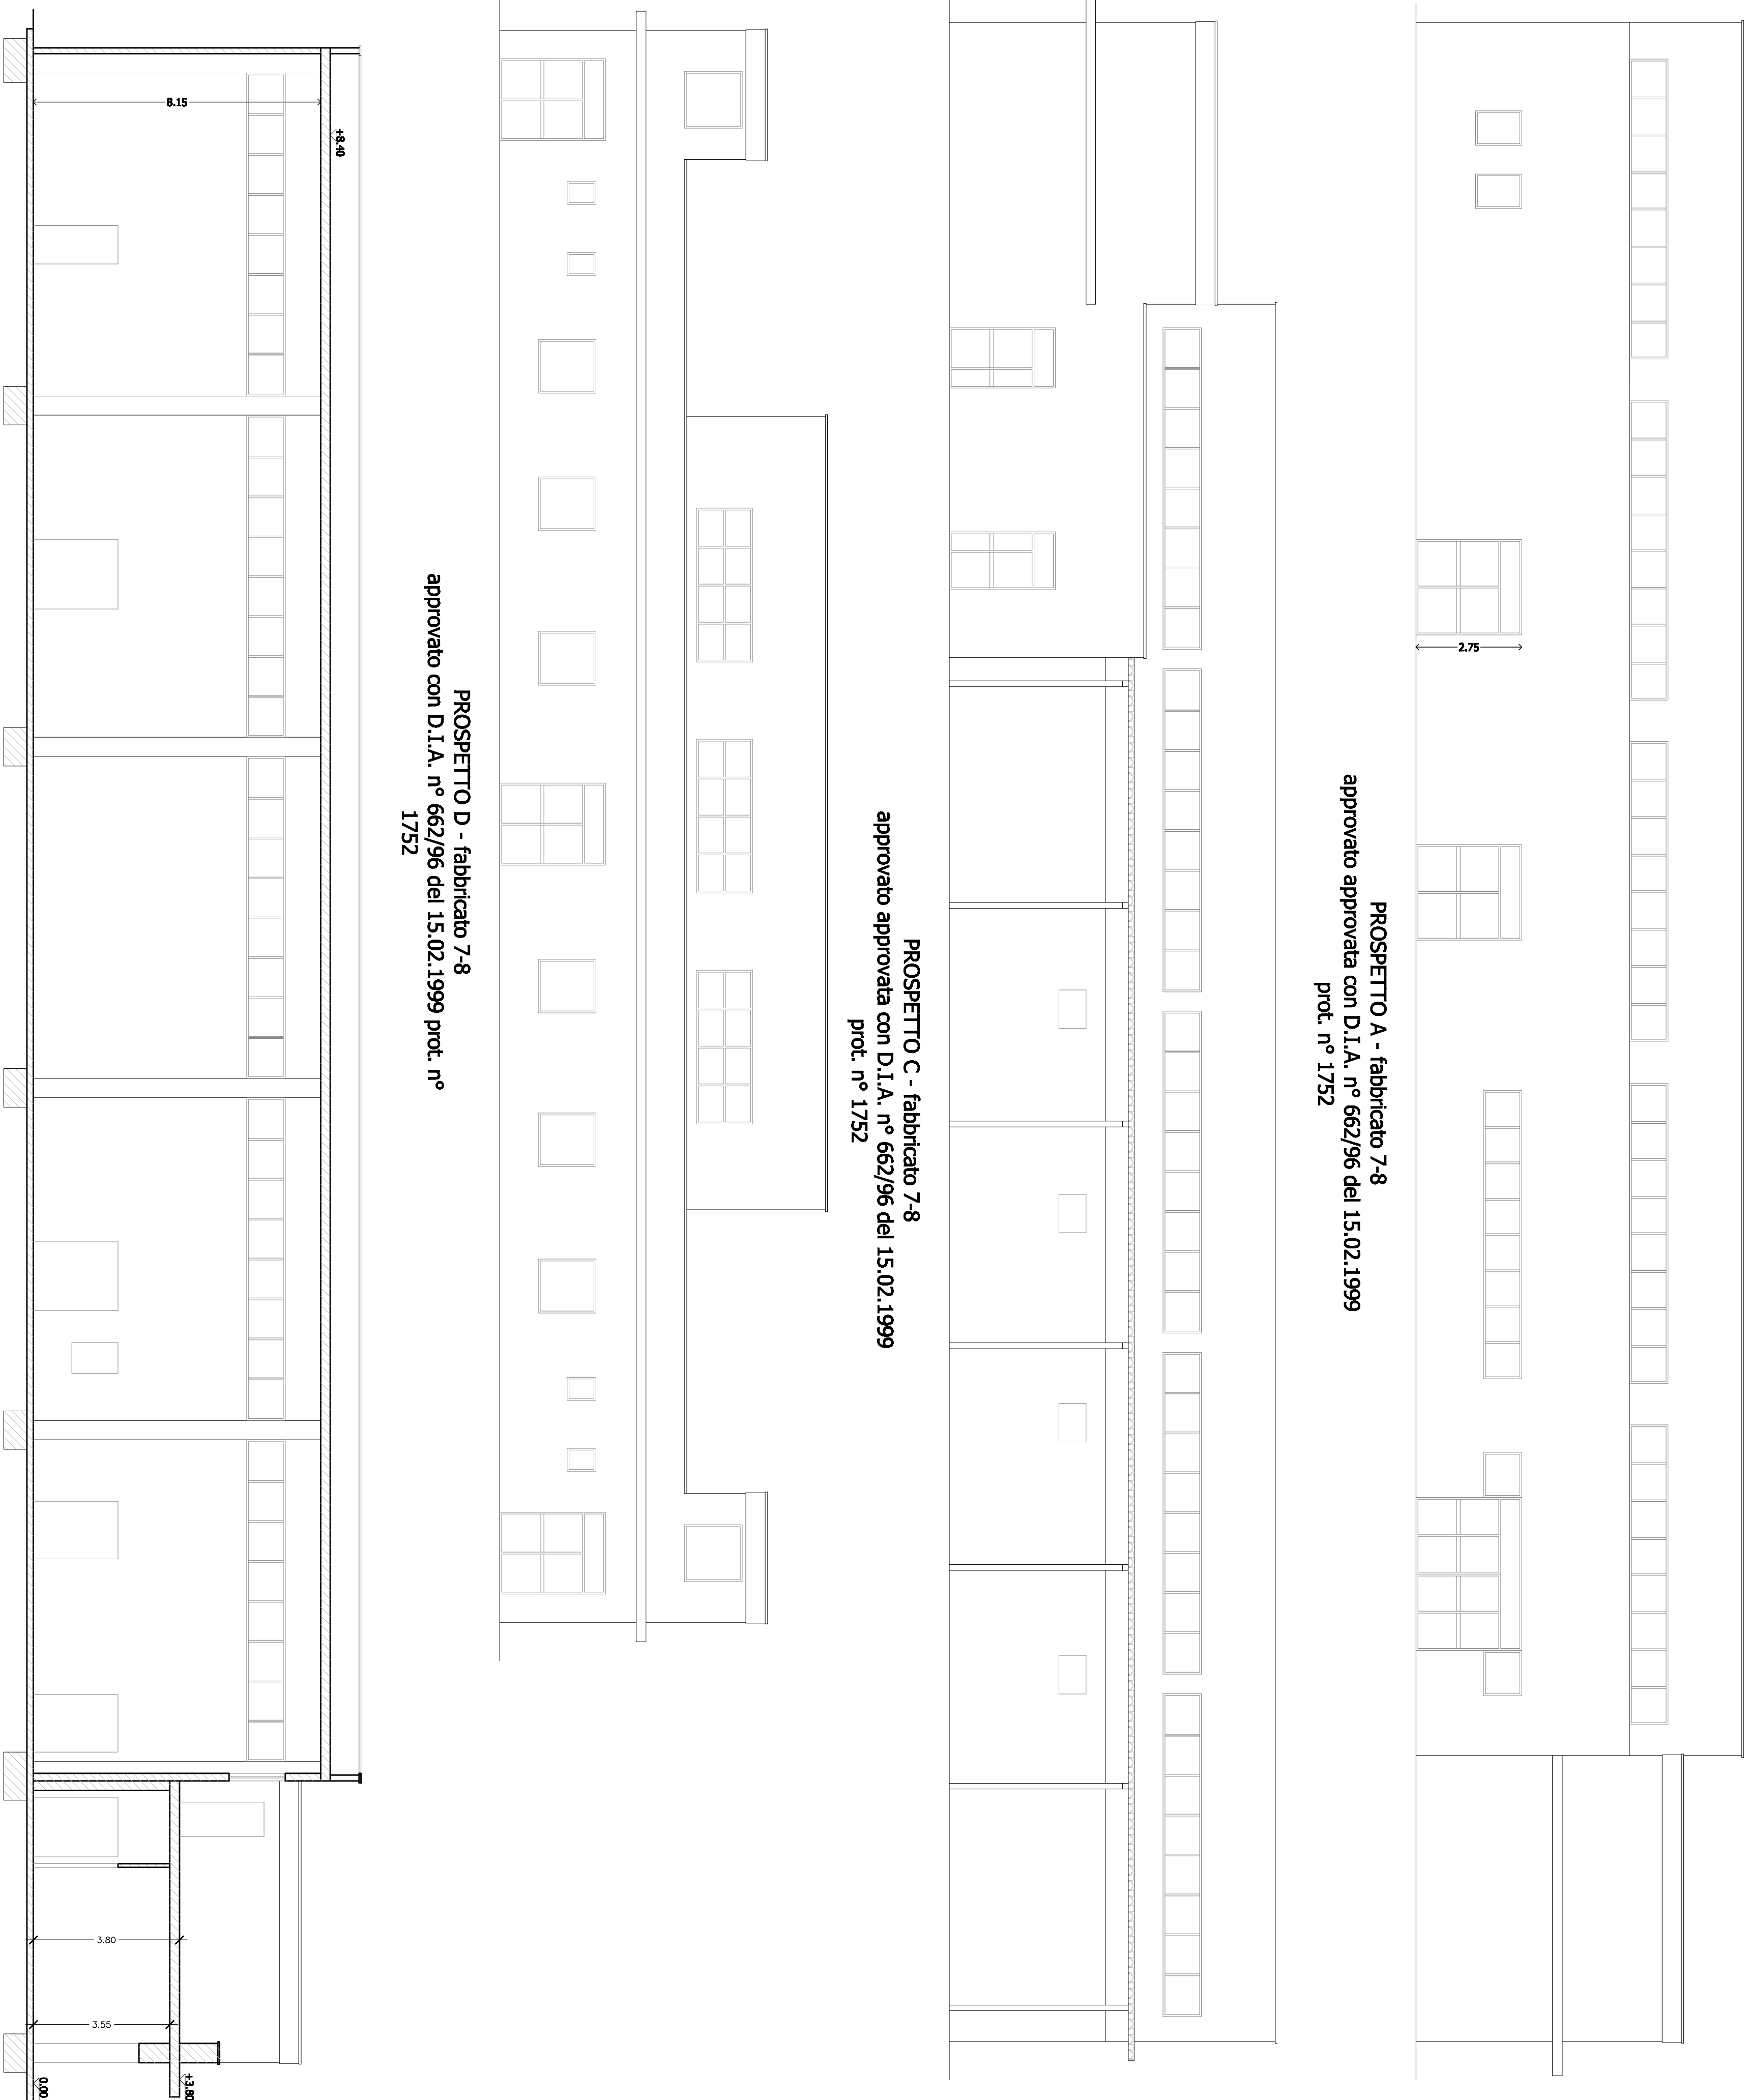

PROSPETTO A - fabbricato 7-8
approvato approvata con D.L.A. n° 662/96 del 15.02.1999
prot. n° 1752


PROSPETTO C - fabbricato 7-8
approvato approvata con D.L.A. n° 662/96 del 15.02.1999
prot. n° 1752

PROSPETTO D - fabbricato 7-8
approvato con D.L.A. n° 662/96 del 15.02.1999 prot. n° 1752


SEZIONE A - A - fabbricato 7-8
approvata con D.L.A. n° 662/96 del
15.02.1999 prot. n° 1752

PROSPETTO B - fabbricato 7-8
approvato approvata con D.L.A. n° 662/96 del 15.02.1999
prot. n° 1752

SEZIONE B - B - fabbricato 7-8
approvata con D.L.A. n° 662/96 del
15.02.1999 prot. n° 1752

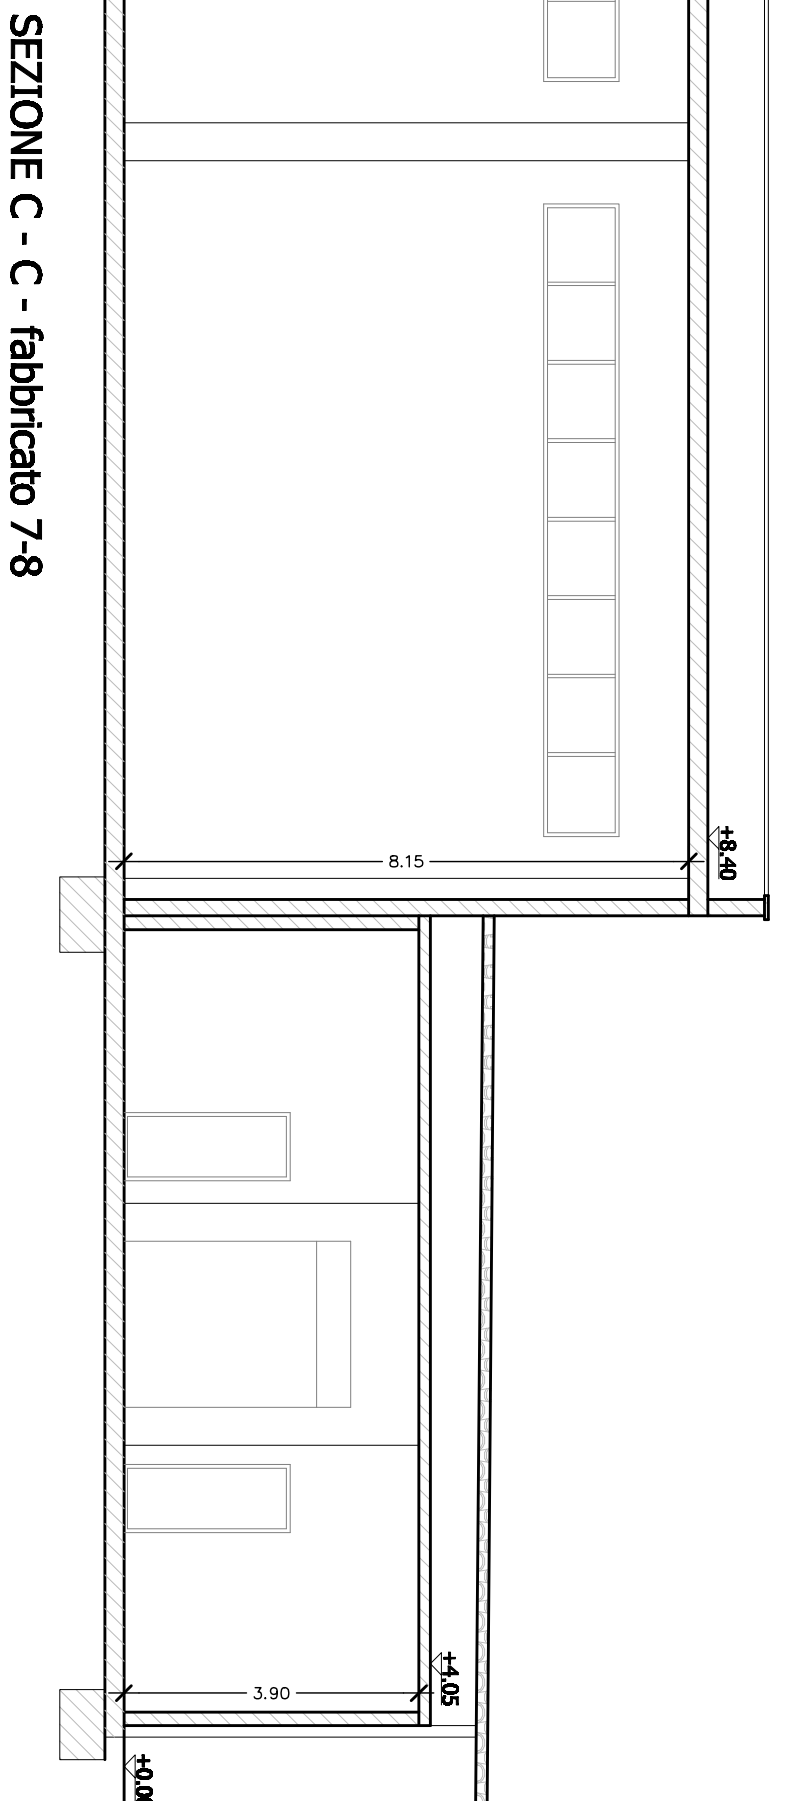

SEZIONE C - C - fabbricato 7-8

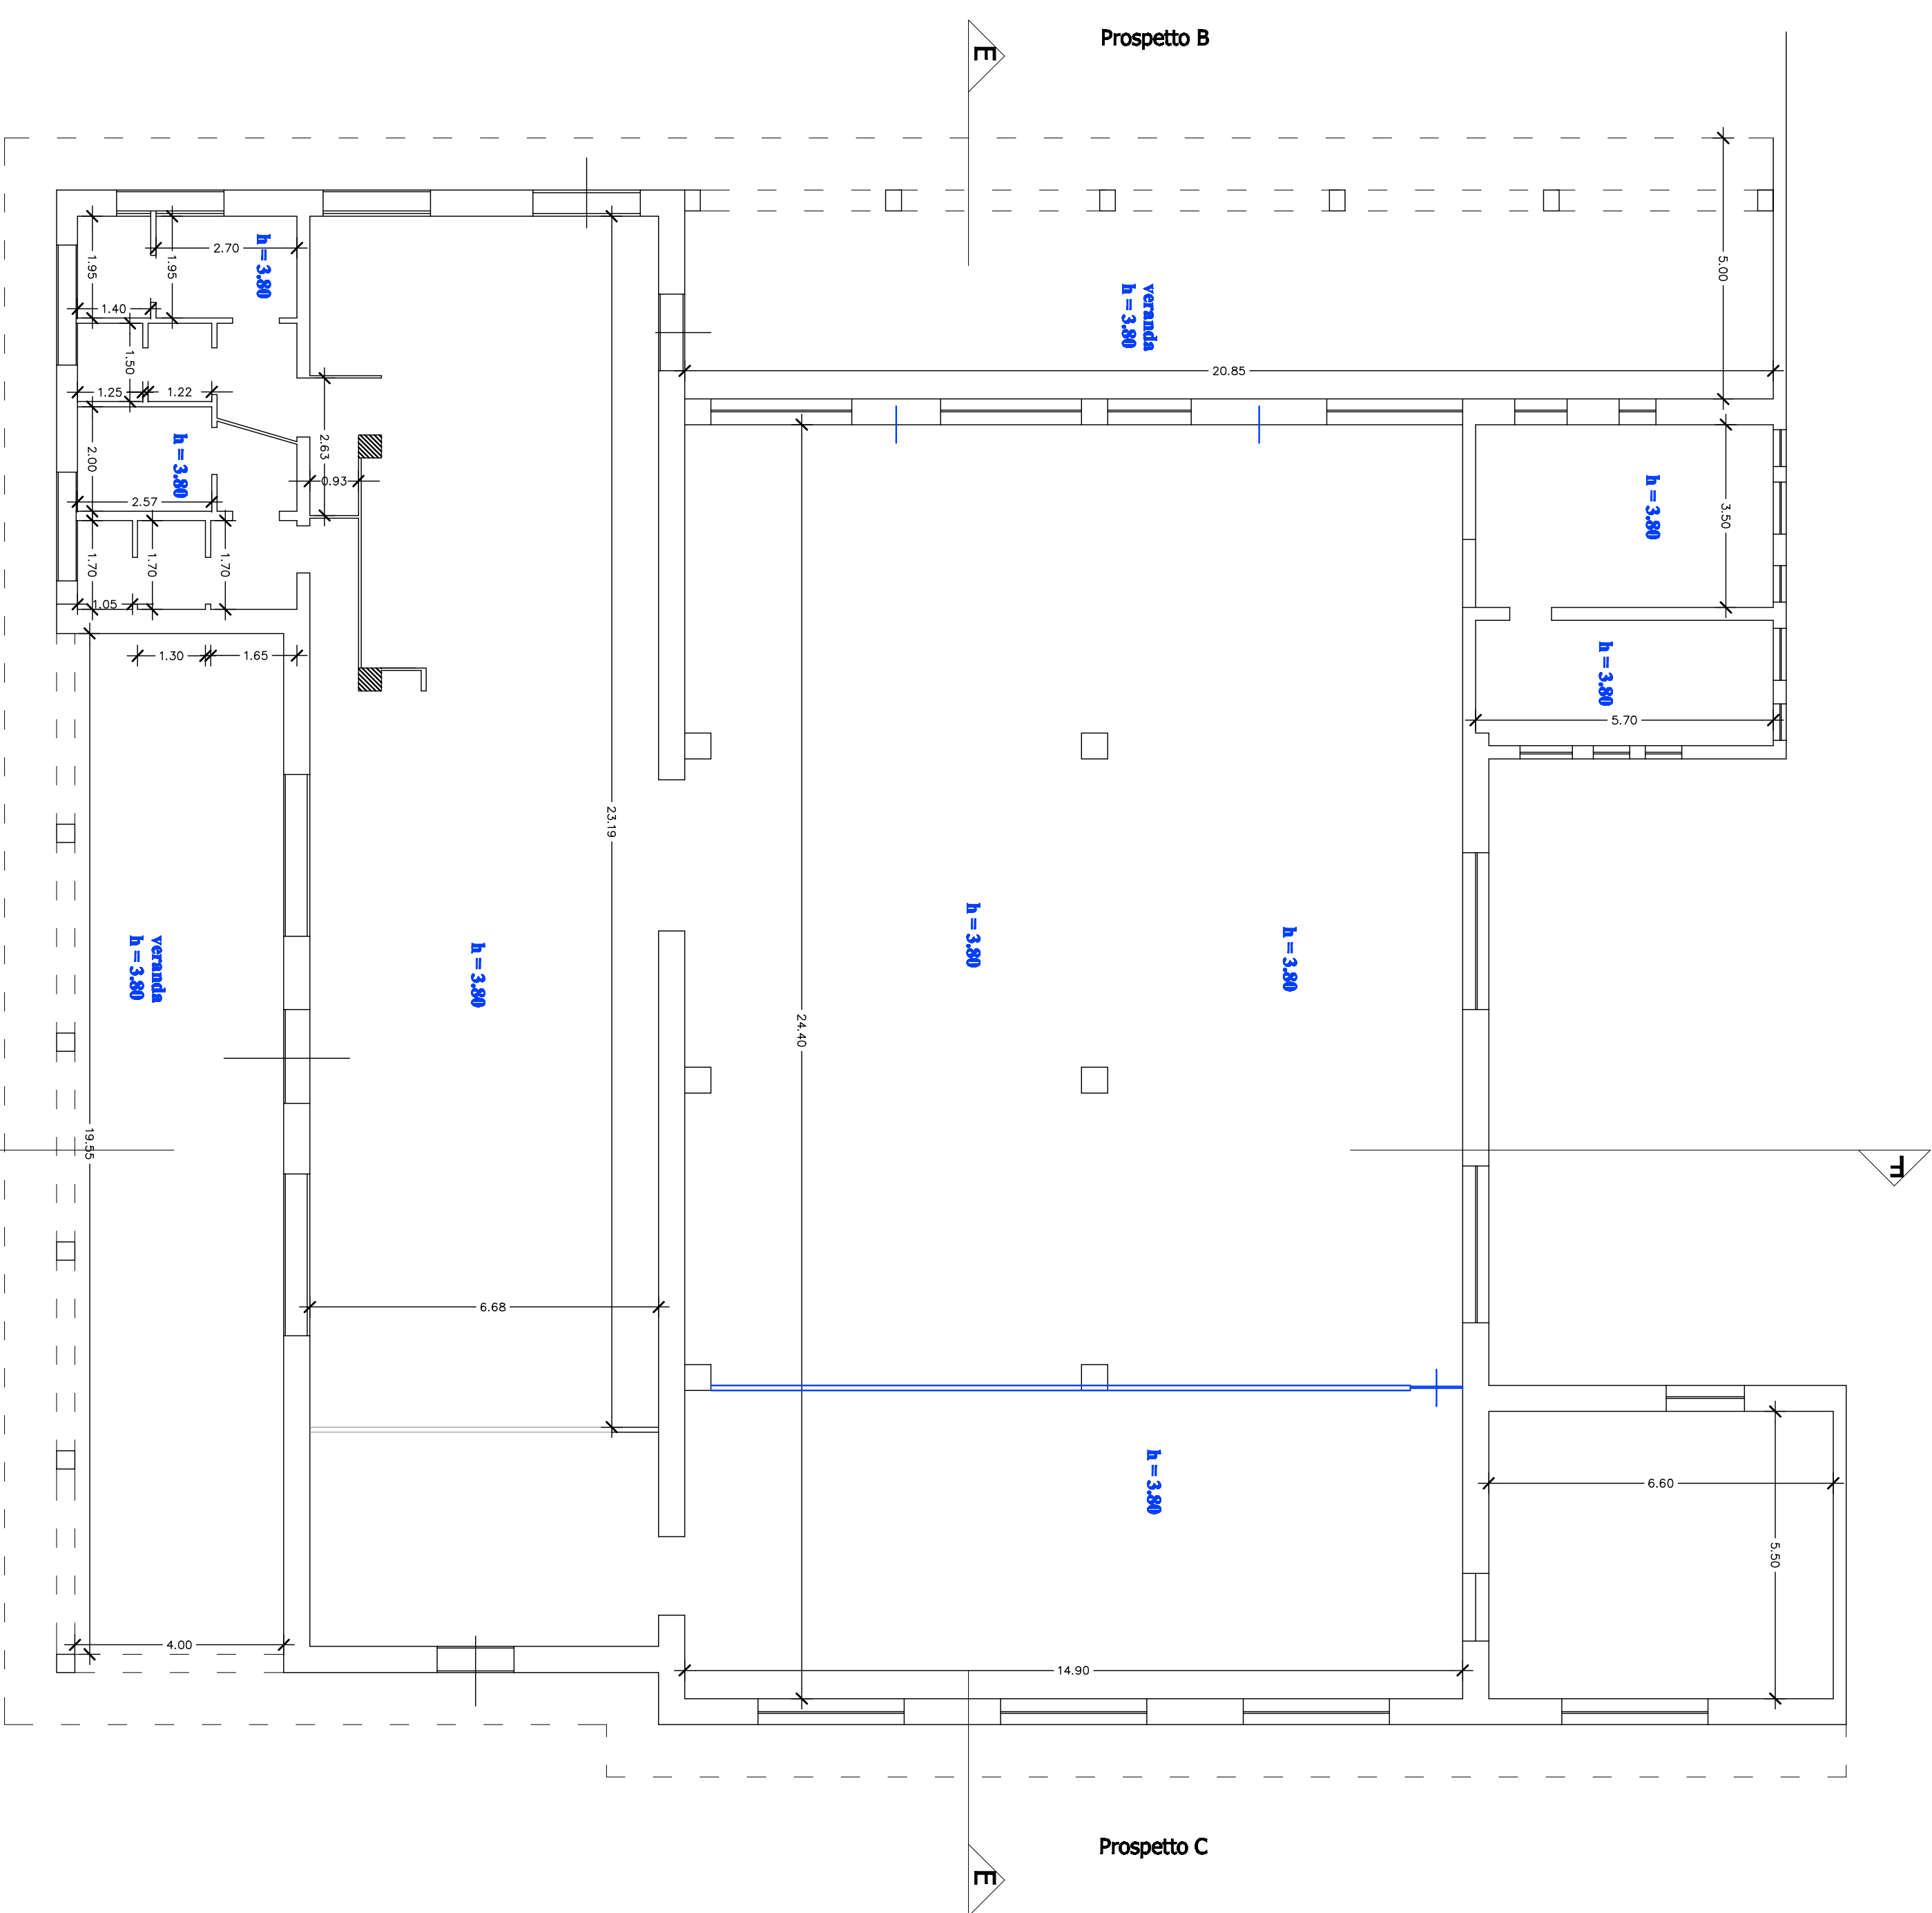


SEZIONE E-E - fabbricato 1
r. 1:100

PROSPETTO A - fabbricato 1
r.1:100

SEZIONE F-F - fabbricato 1
r. 1:100

PROSPETTO B - fabbricato 1
r.1:100

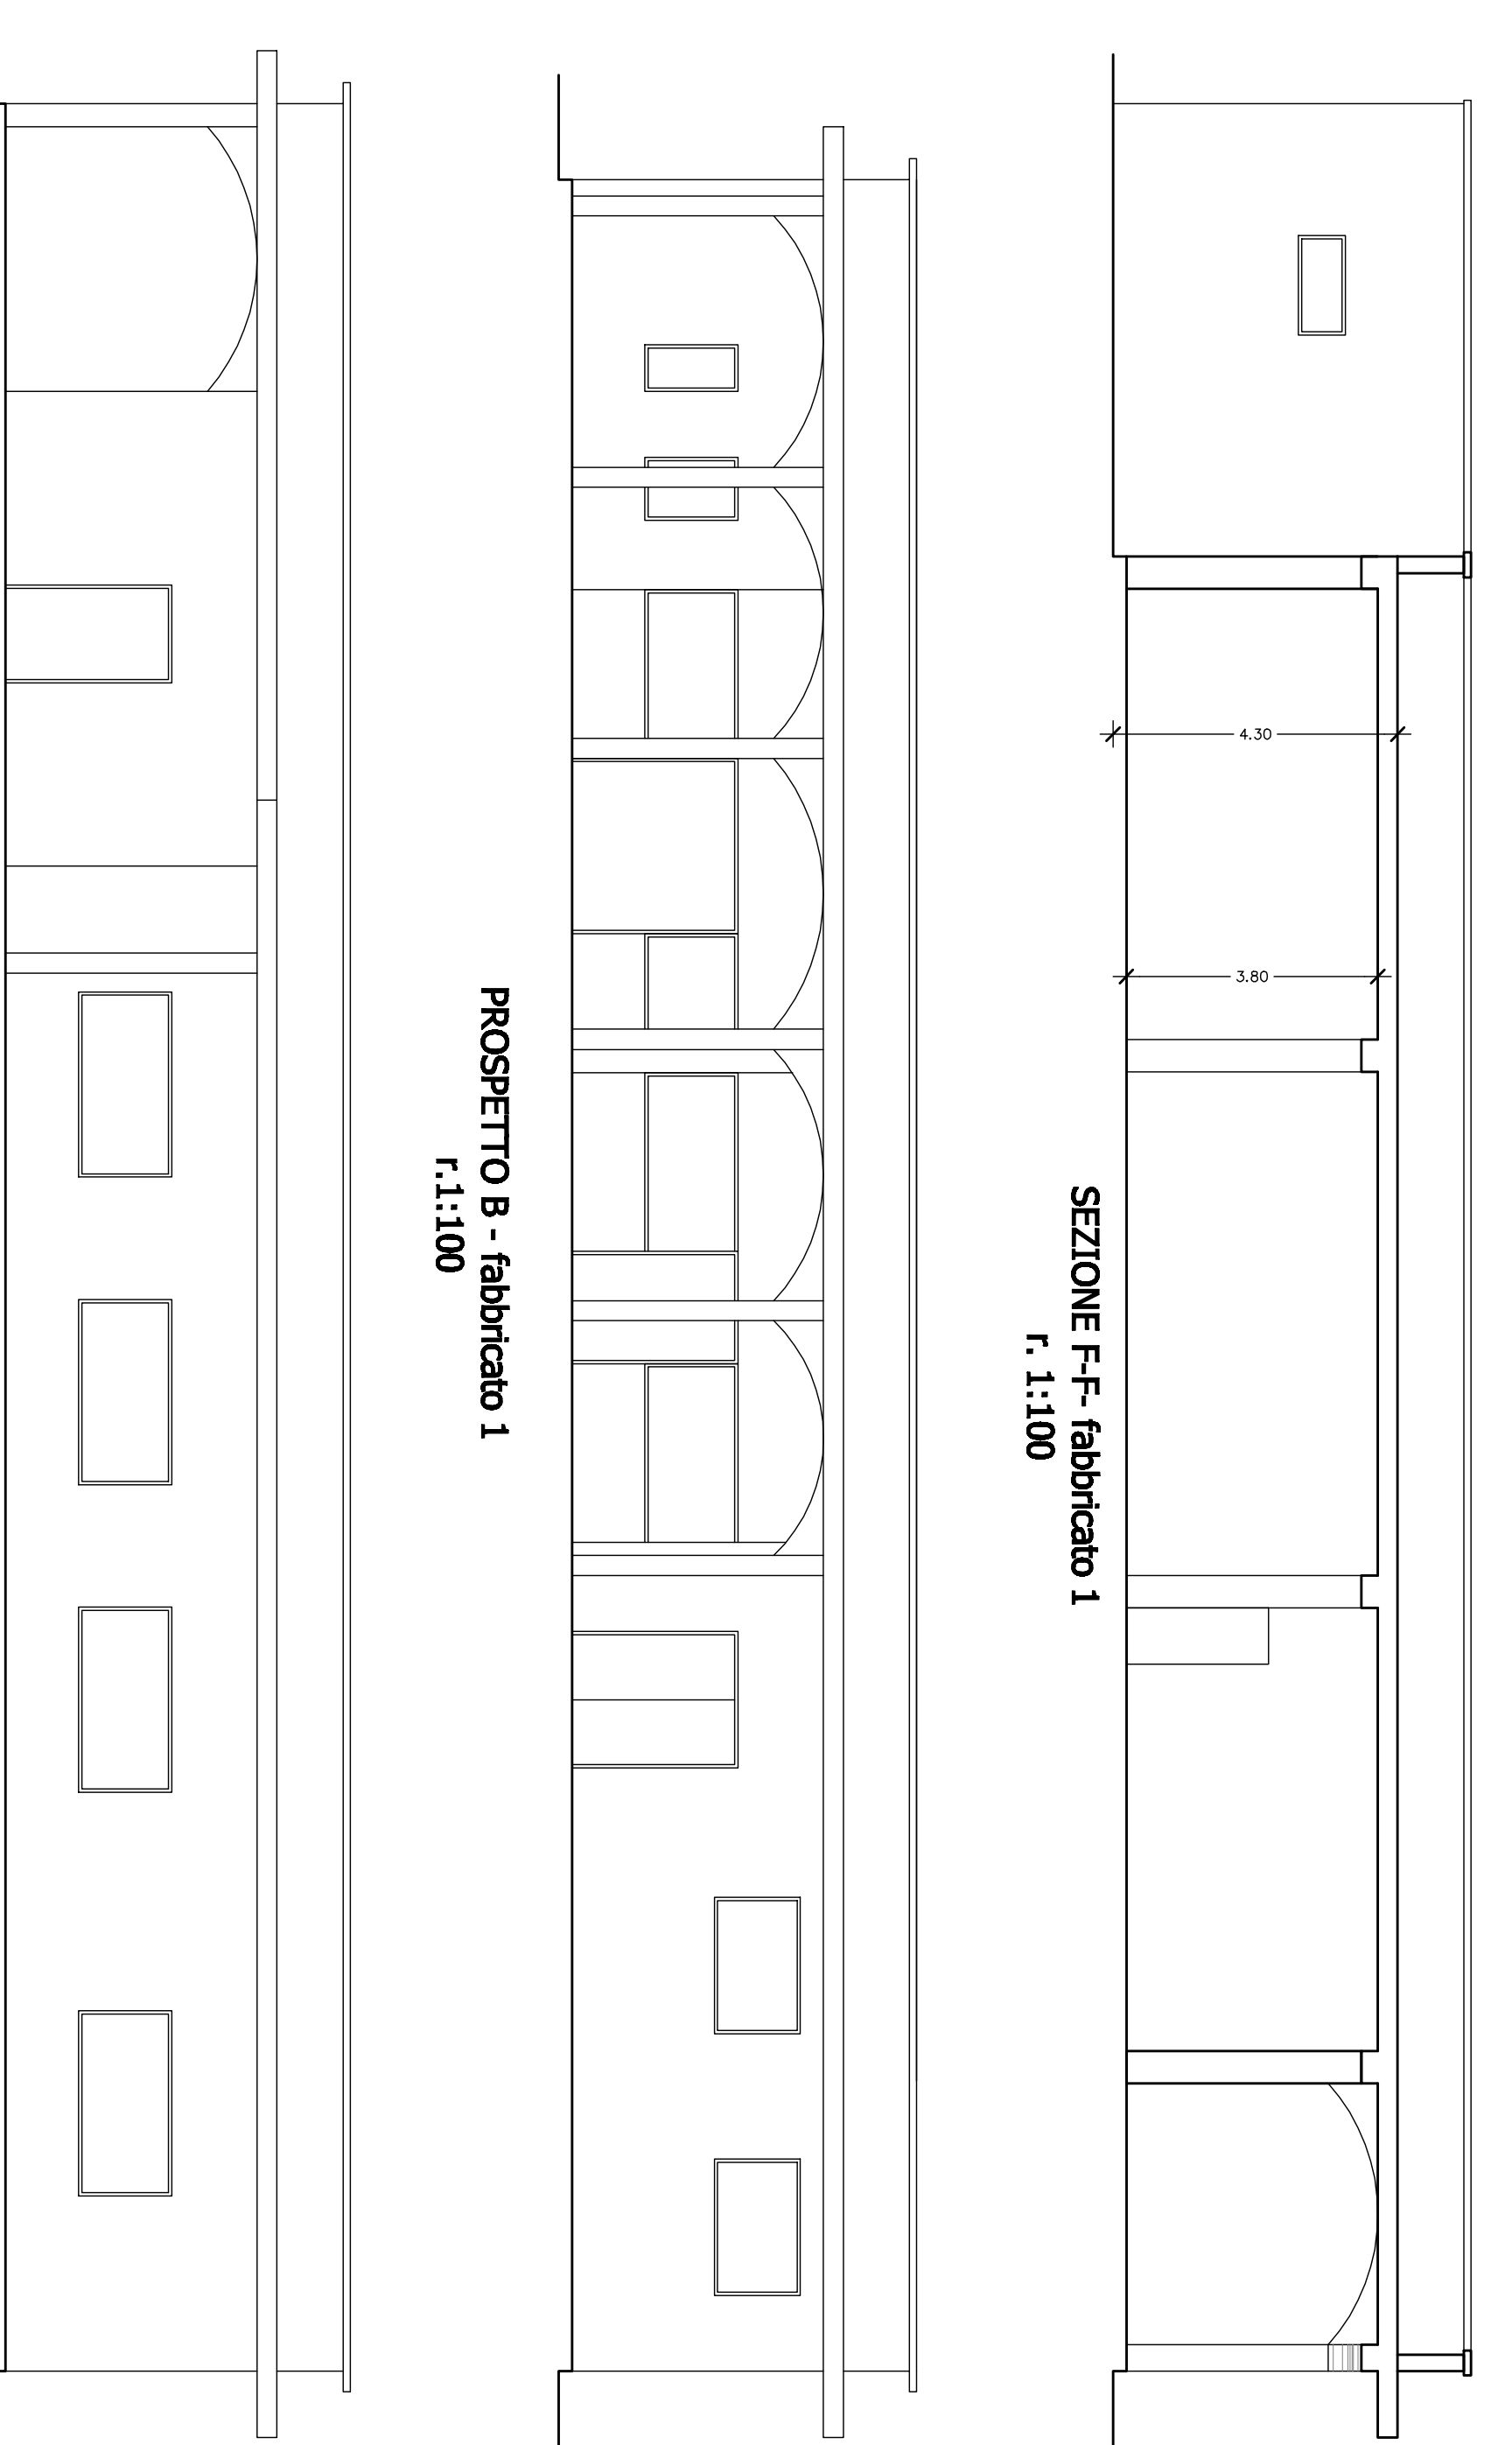

PROSPETTO C - fabbricato 1
r.1:100