

COMUNE DI VEGLIE
Provincia di Lecce

PROGRAMMA INTEGRATO DI RIGENERAZIONE URBANA
Delibera C.C. n. 51 del 13/11/2013

Intervento:
AMBITO URBANO 4a - AREA VIA BOSCO EX ALASKA
RECUPERO URBANO DEL COMPLESSO
INDUSTRIALE EX ALASKA: REALIZZAZIONE DI UN
FABBRICATO COMMERCIALE NEI LOCALI
COMMERCIALI E FABBRICATI RESIDENZIALI

Committente:
B&G s.r.l.







ICS s.r.l.

Progettista:
Ing. Claudio FRANCO

Oggetto:
- PROGETTO SCHEMATICO OPERE DI
URBANIZZAZIONE PRIMARIE E SECONDARIE:
impianti e sottoservizi

Data	Scala	Elaborato
Giug 2018	1:500	Tav. 13
Revisione	Data	Descrizione
001	nov. 2018	Modifiche derivanti dal tavolo socio-politico

Ing. Claudio Franco - via Leverone, 7 - Veglie (LE) 0832 968826 cell. 3932584531 - email: c.franco@bgsr.it - P.I. 021797637026 - C.F. FNCCL268137107

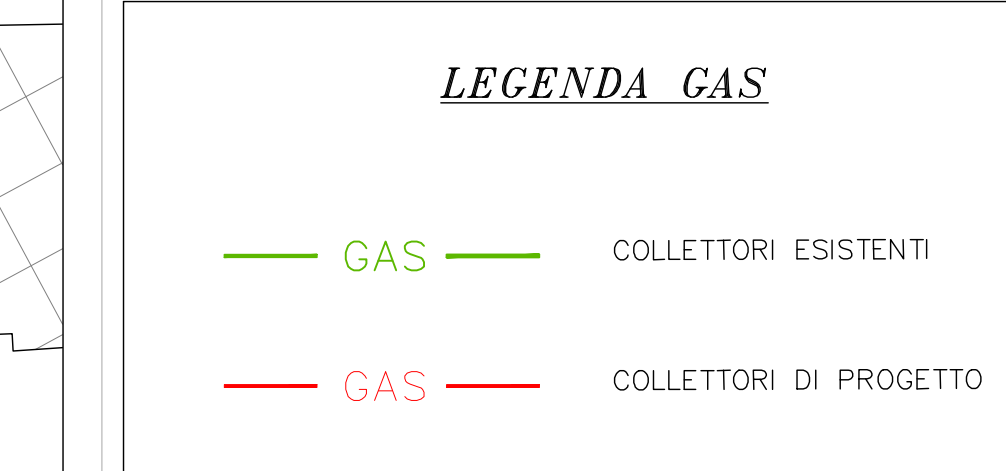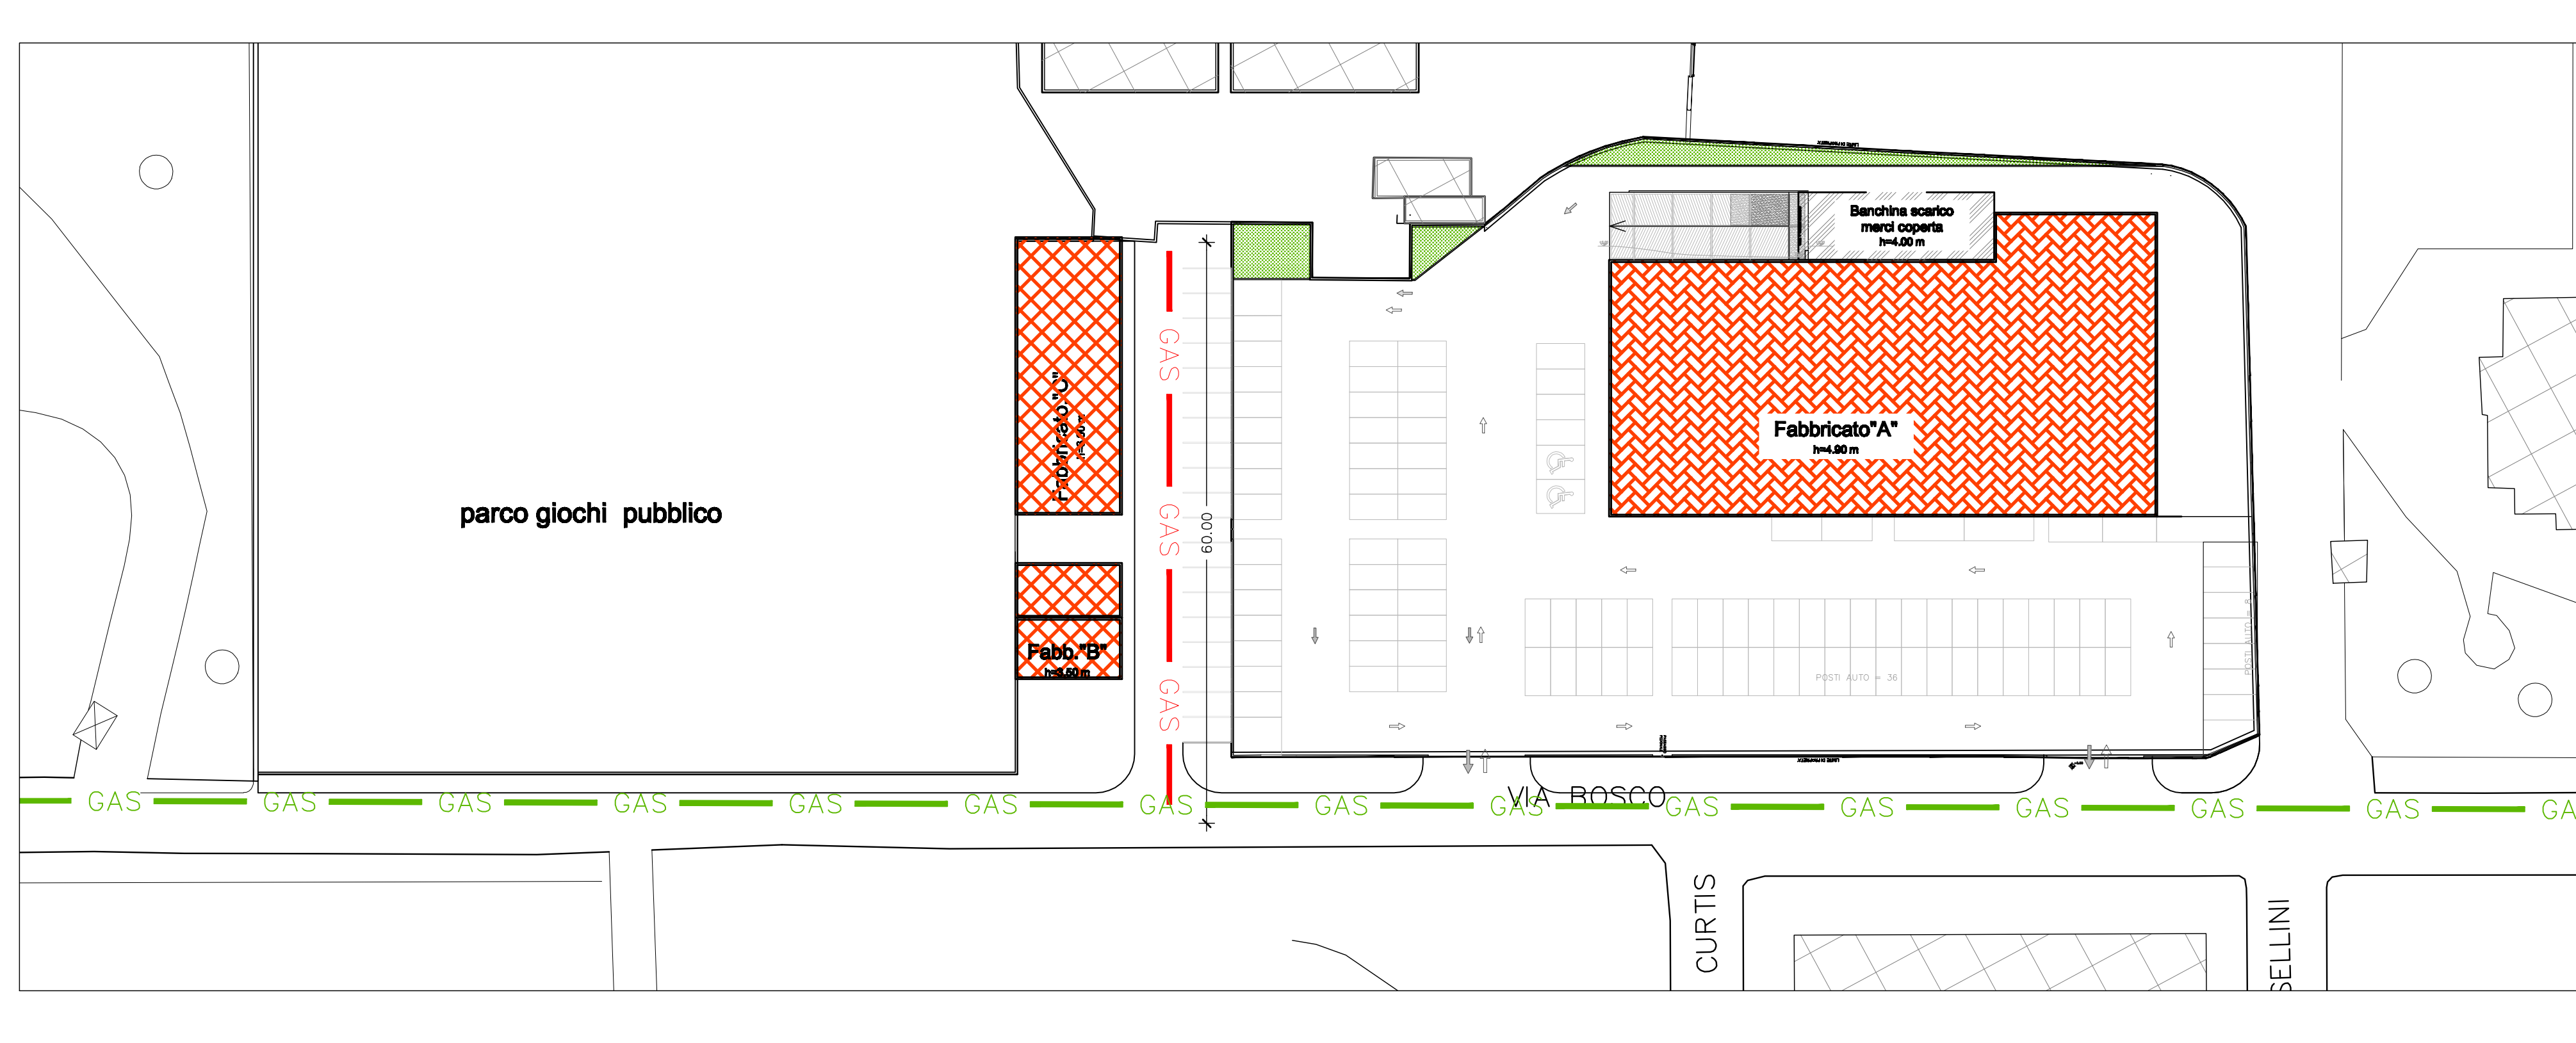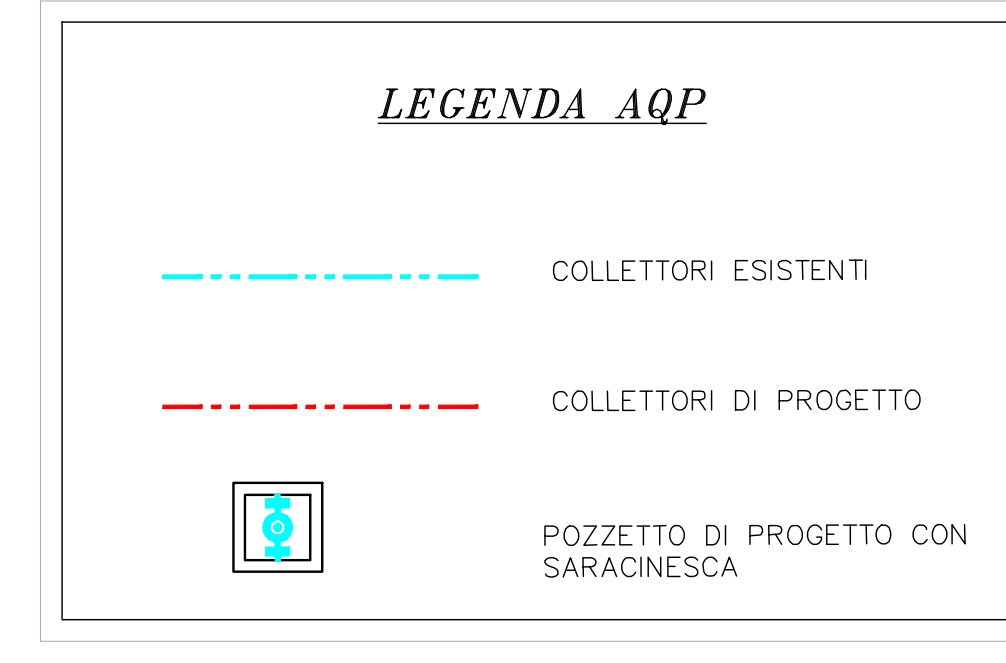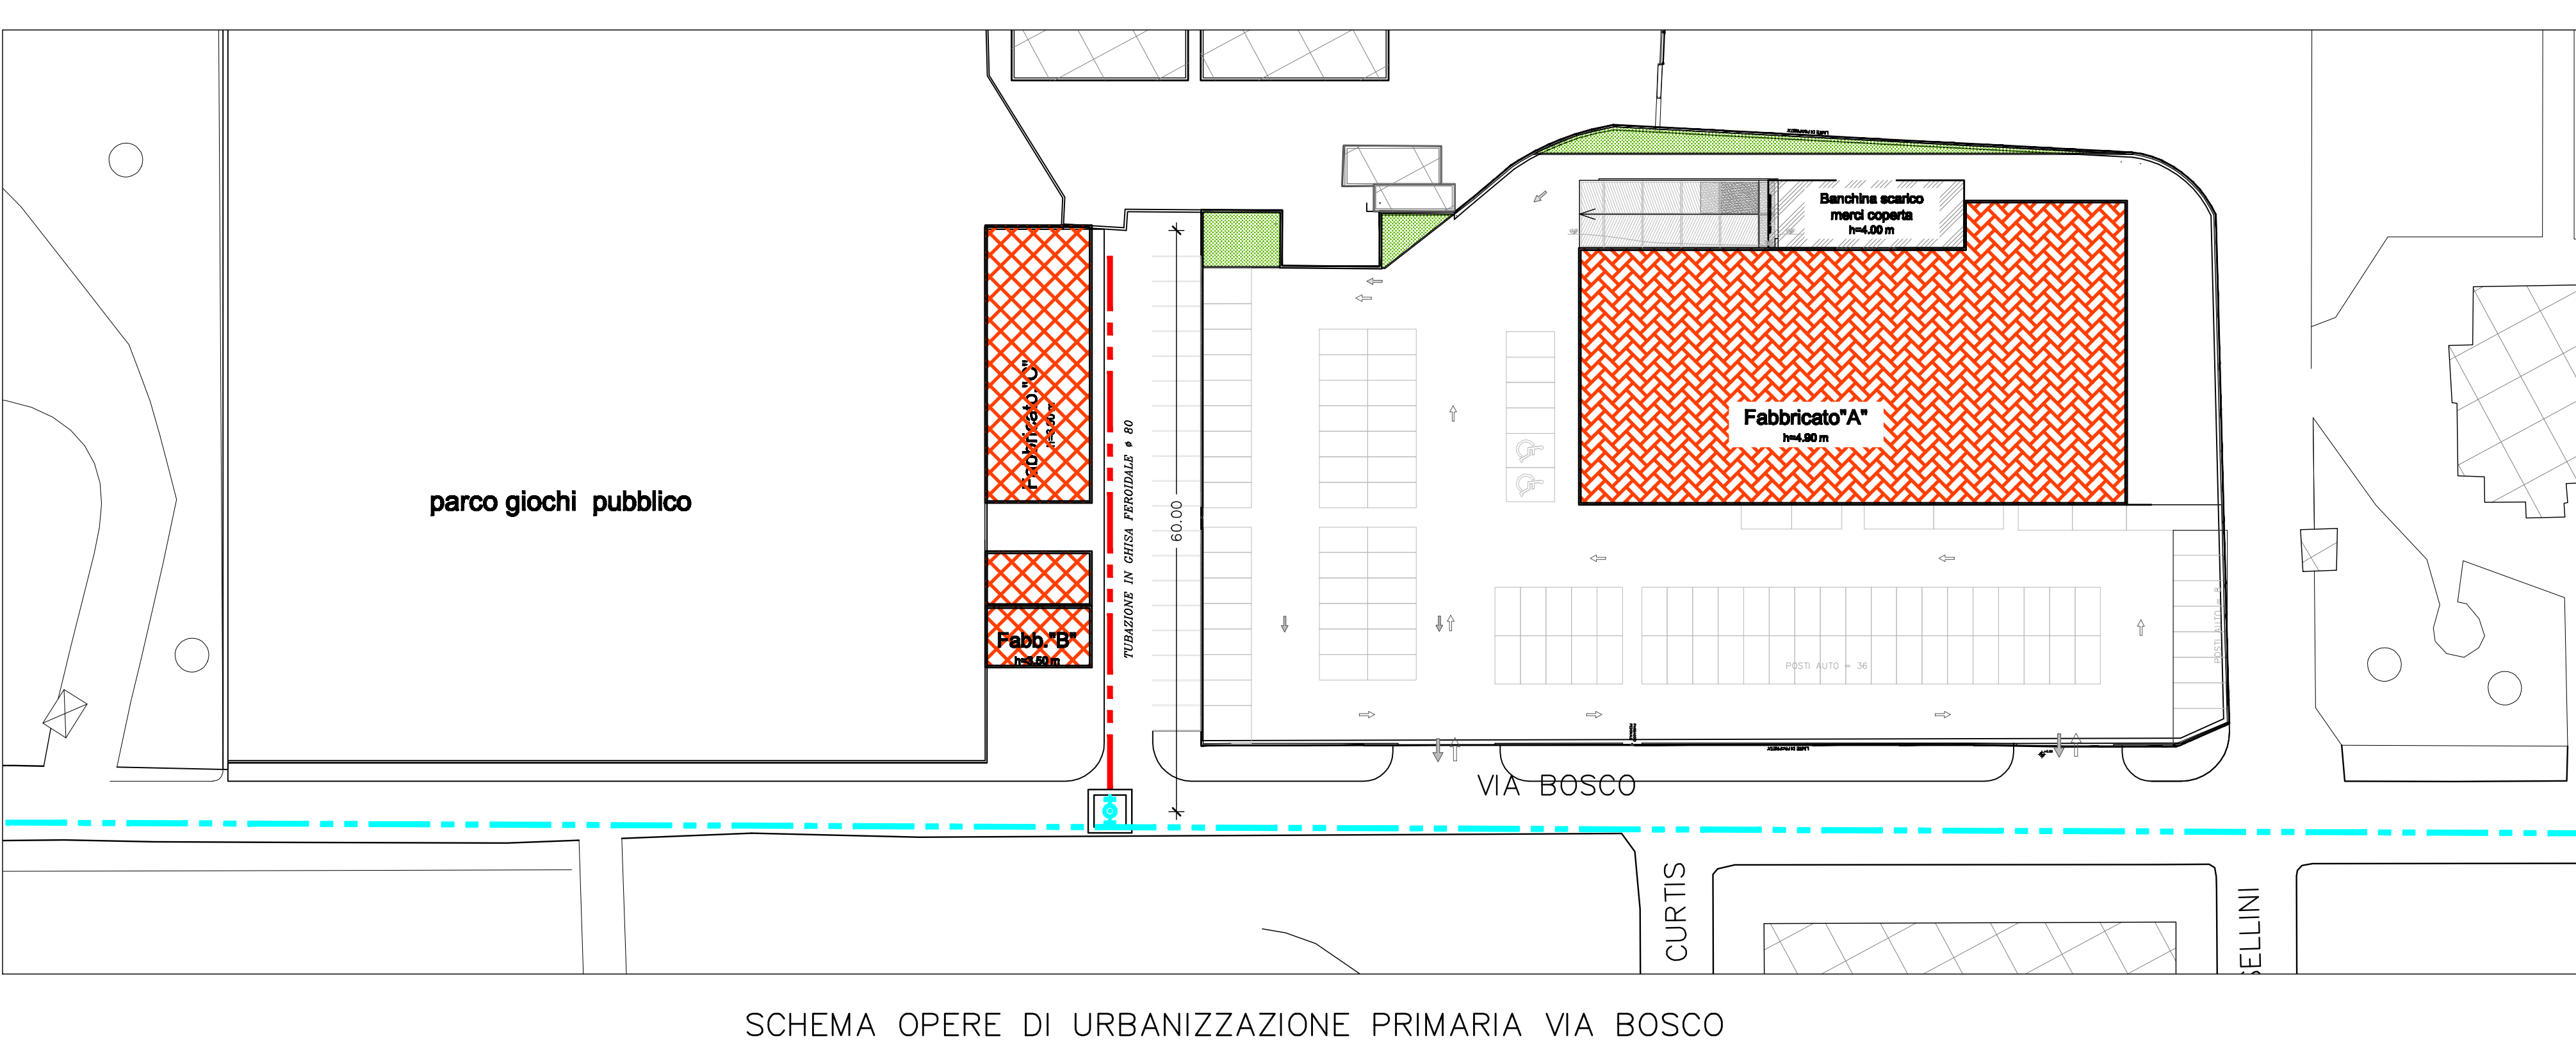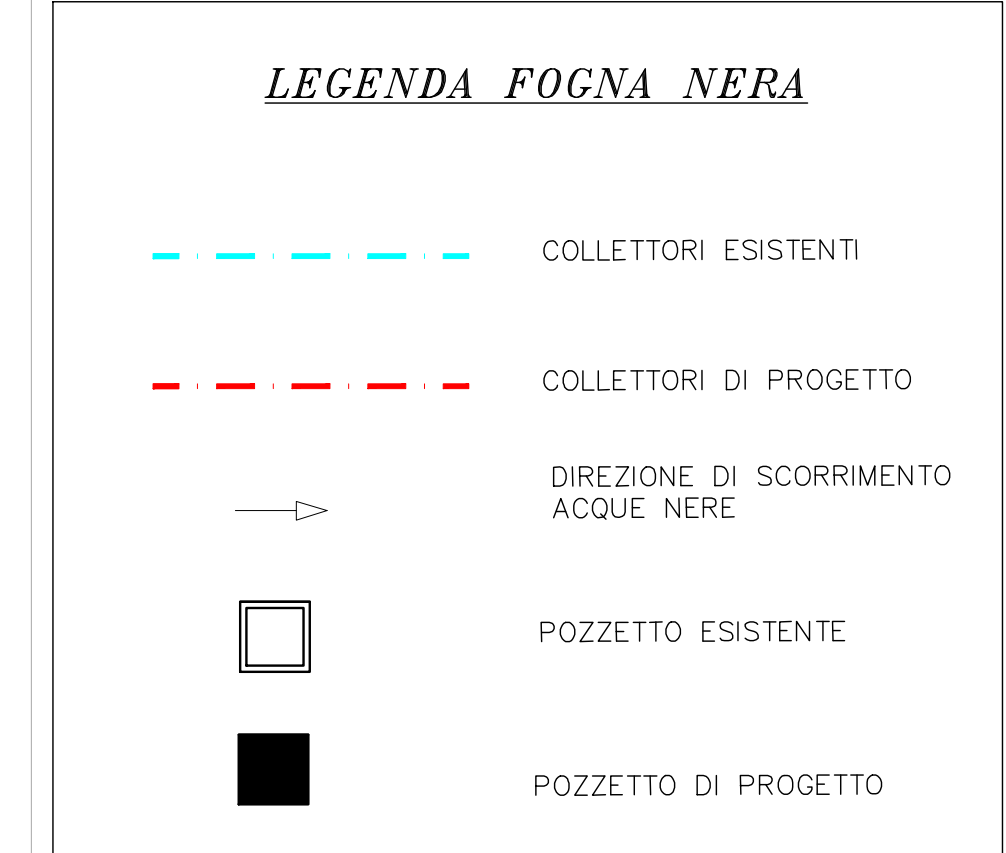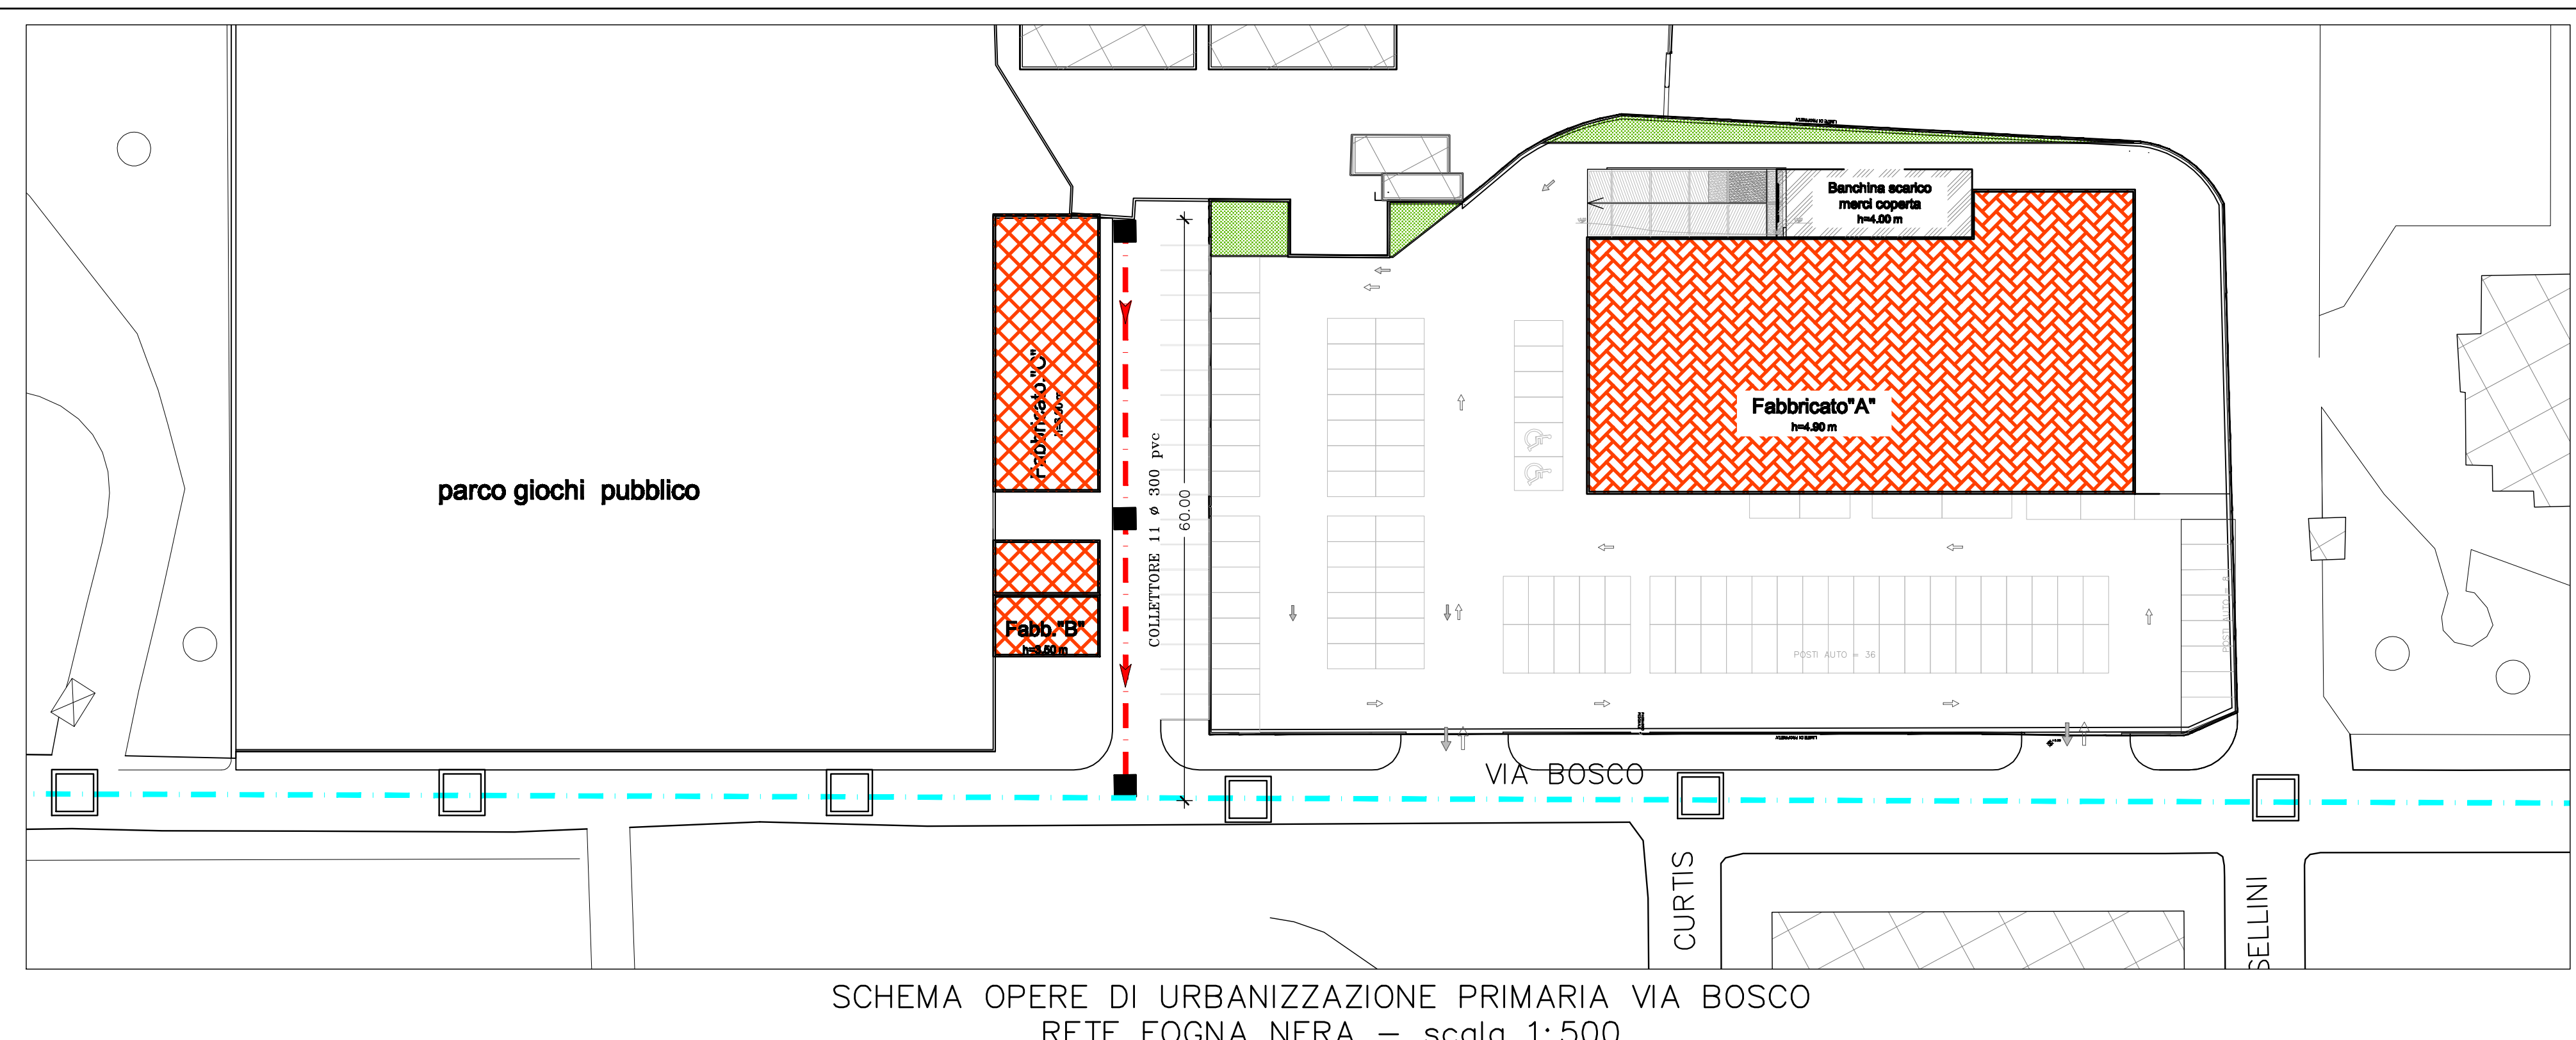

SCHEMA OPERE DI URBANIZZAZIONE PRIMARIA VIA BOSCO
RETE GAS - scala 1:500