

Intervento:
AMBITO URBANO 4a - AREA VIA BOSCO EX ALASKA
INDUSTRIALE EX ALASKA - REALIZZAZIONE DI UN
FABBRICATO COMMERCIALE MQ. LOCALI
COMMERCIALI E FABBRICATI RESIDENZIALI

Comitente:

B&G s.r.l.

ICS s.r.l.

Proprietà:

Ing. Claudio FRANCO


Objetto:

- Ambito Urbano 4a - Area Via Bosco ex Alaska:
- Stato di fatto dei luoghi : rilievo celerimetrico;
- Individuazione delle proprietà


Data	Scala	Disegnato
Marzo 2017	1:500	TAV. 2

Map. Catastrale (Piano di attuazione) del Verbale n. 2 del 19/12/2019 del Consiglio Comunale n. 01 del 19/12/2019

AMBITO URBANO 4a - AREA VIA BOSCO EX ALASKA
RILIEVO CEFERIMETRICO
Scala 1:500

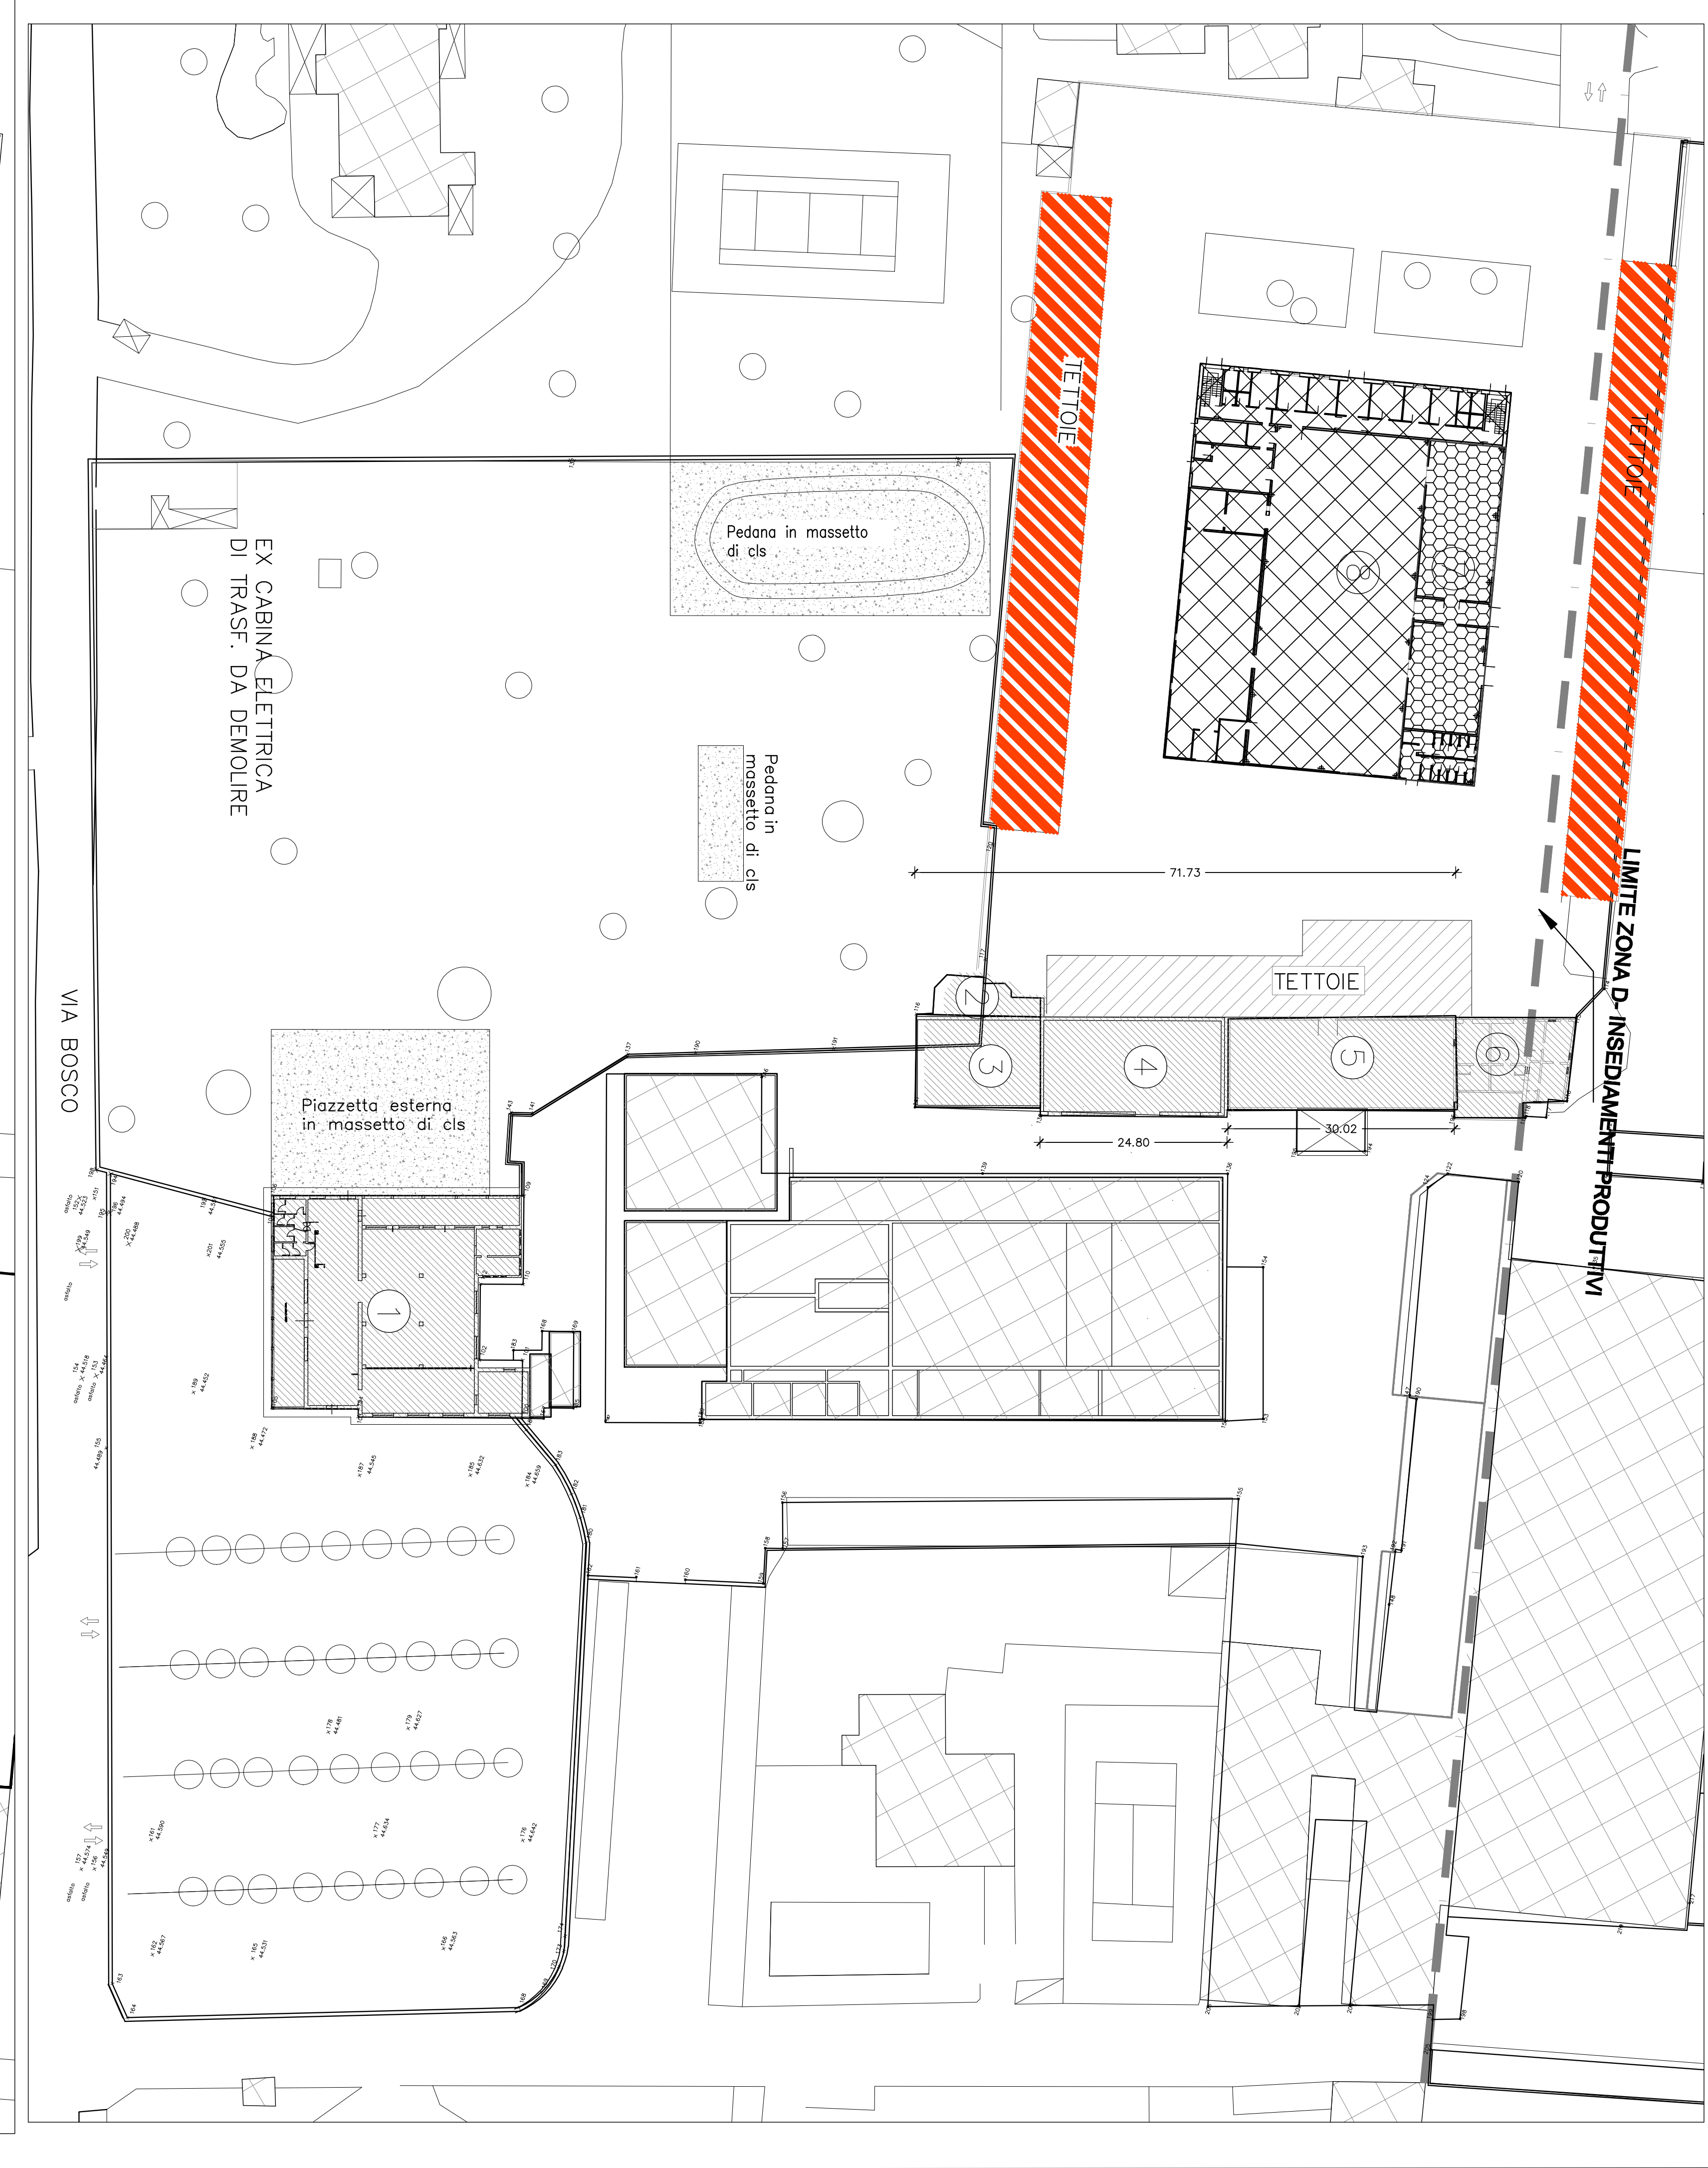

LEGENDA

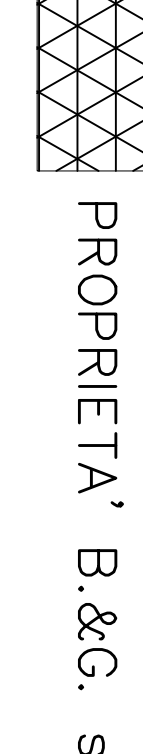

AMBITO URBANO 4a - AREA VIA BOSCO EX ALASKA
STATO DI FATTO DELL'ESISTENTE ED
INDIVIDUAZIONE DELLE PROPRIETA'
Scala 1:500