

Provincia di Lecce



Oggetto:

"Intervento per l'incremento degli standard di sicurezza e l'adeguamento funzionale delle Strade Provinciali Rete Nord (Est-Ovest)" - Progetto esecutivo per la realizzazione di una rotonda sull'intersezione della Circonvallazione di Veglie con via Troali e via Convento

PERIZIA DI VARIANTE E SUPPLETIVA

Progettista: ATP: RETE NORD

Ing. Lamberto Pompucci

Geom. Pompilio Perrino

Geom. Gianni Grasso

Responsabile del Procedimento:

Dott. Ing. Dario Corsini

Direttore dei Lavori:

Geom. Cosimo Leuzzi

Impresa Esecutrice

Basento Scavi S.r.l.


Tavola:

VAR.05

PLANIMETRIA SU AEREOFOTOGRAMMETRIA

Scala:

1:1000

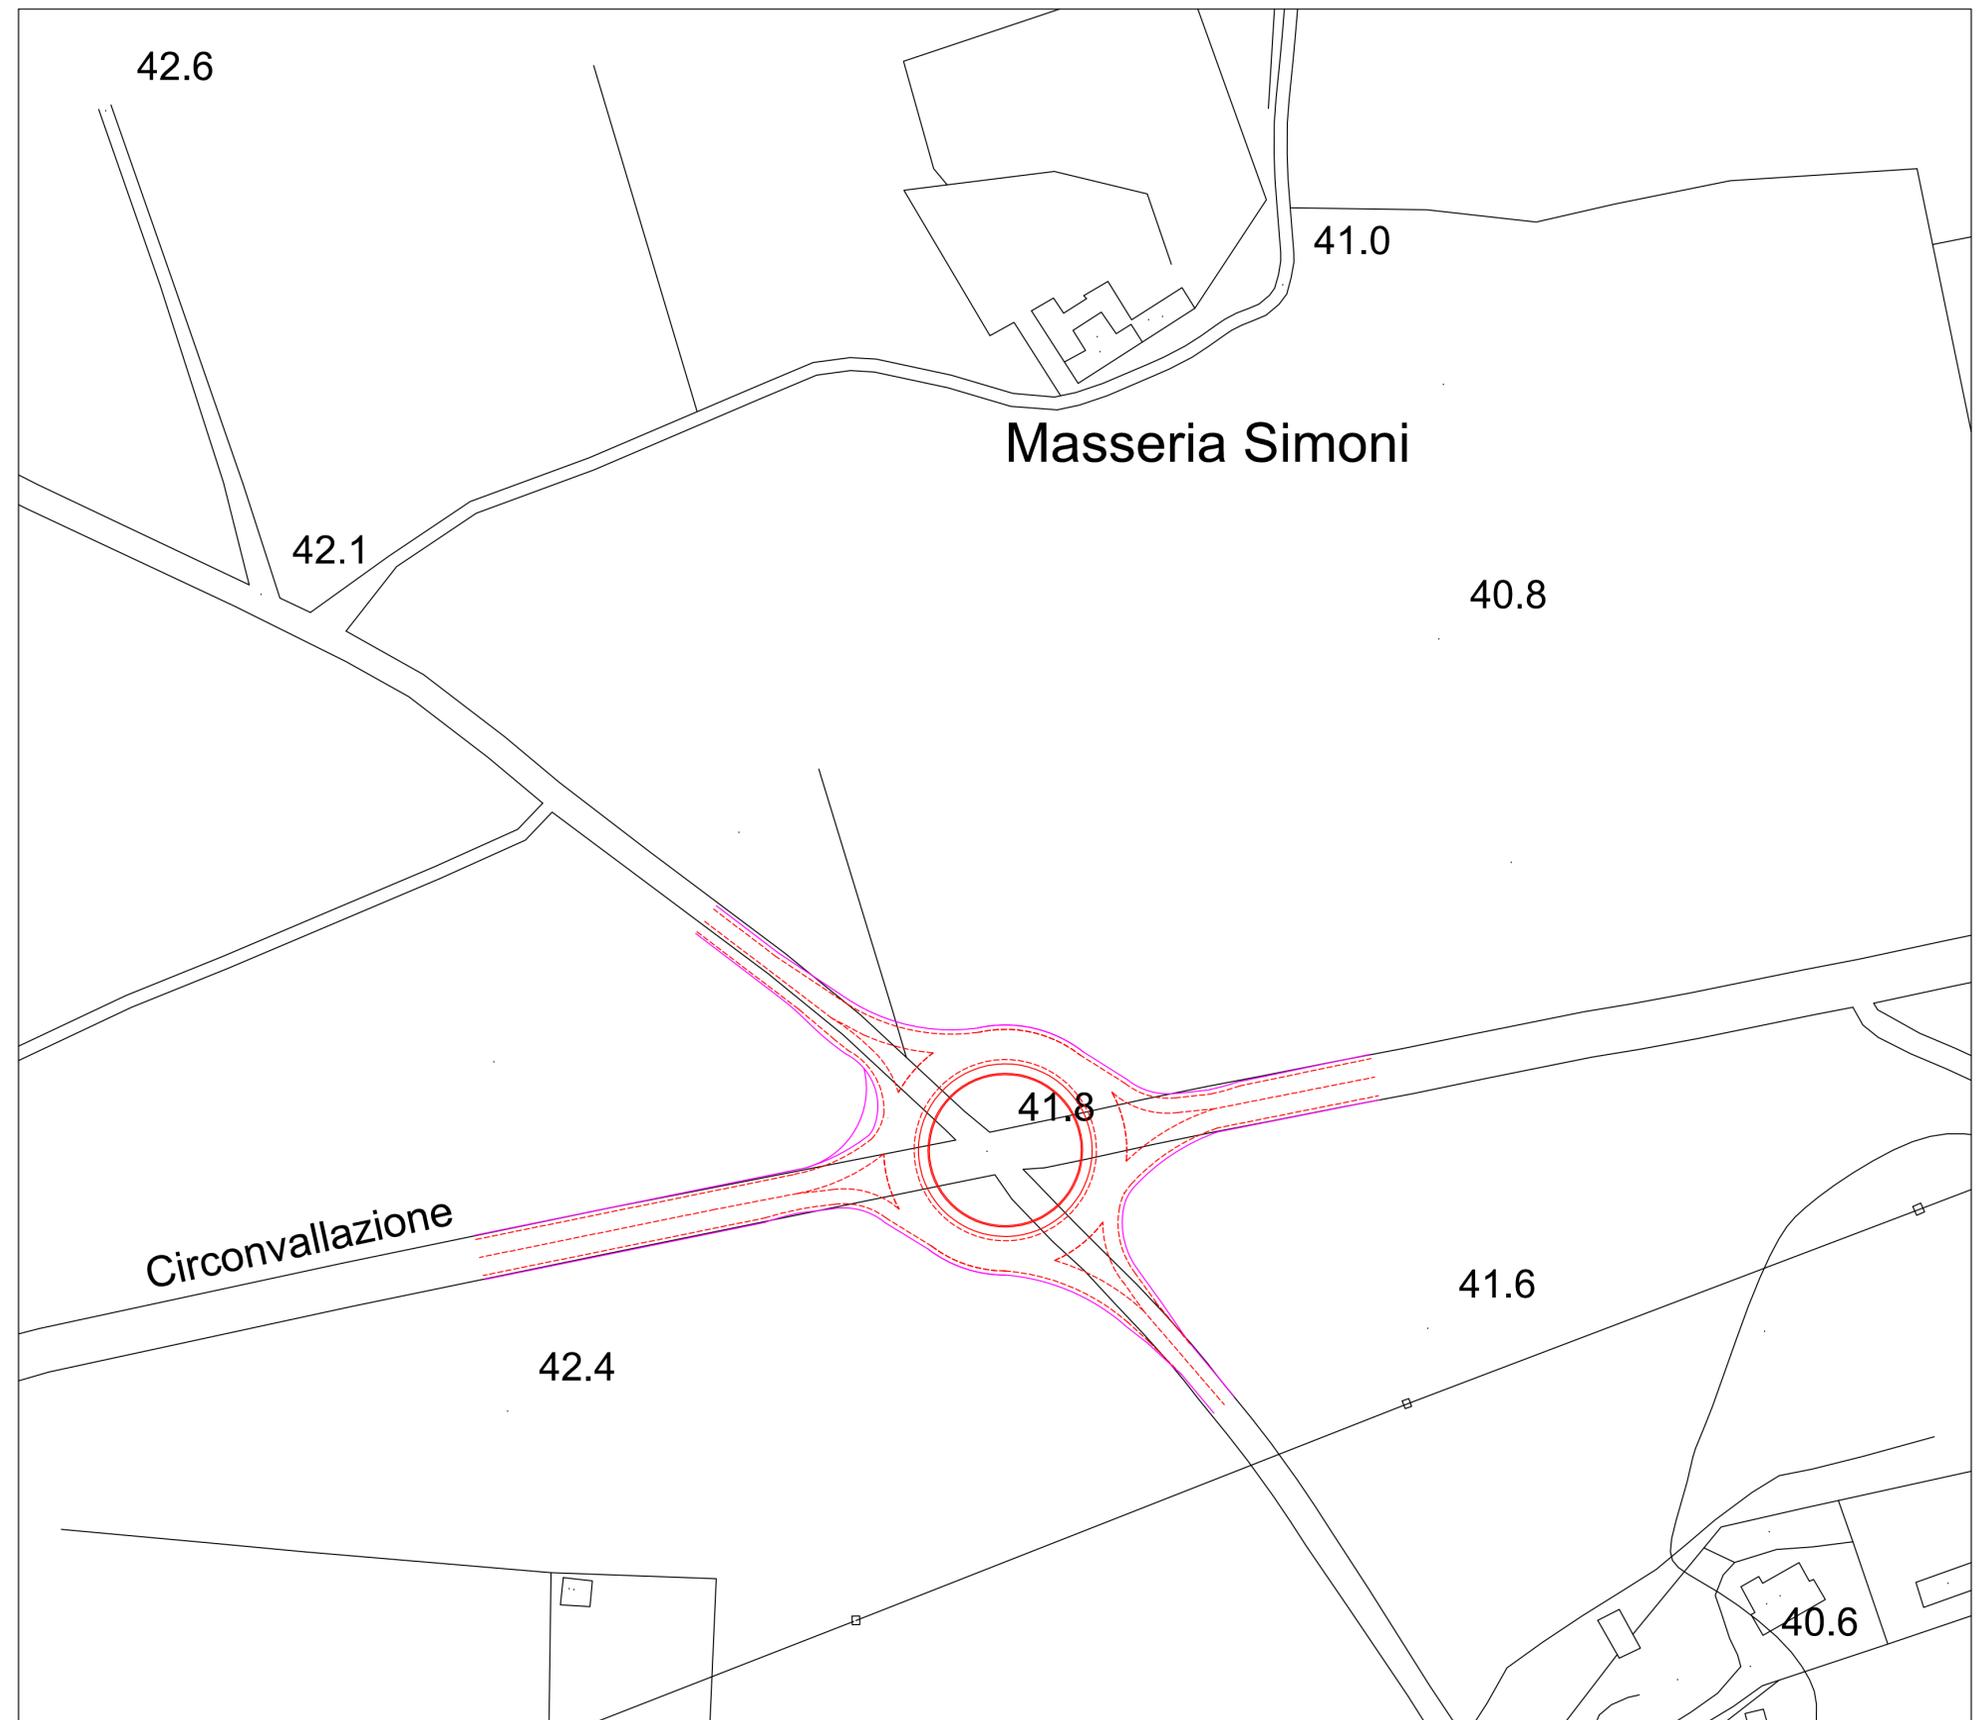

STRALCIO AEREOFOTOGRAMMETRIA - Scala 1:1.000