




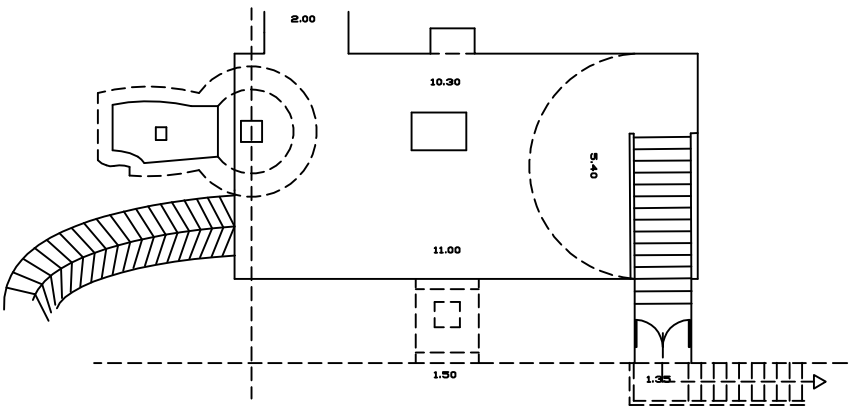

Pianta PIANO interrato

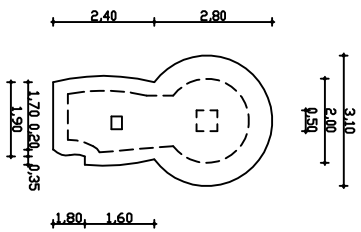

CISTERNA

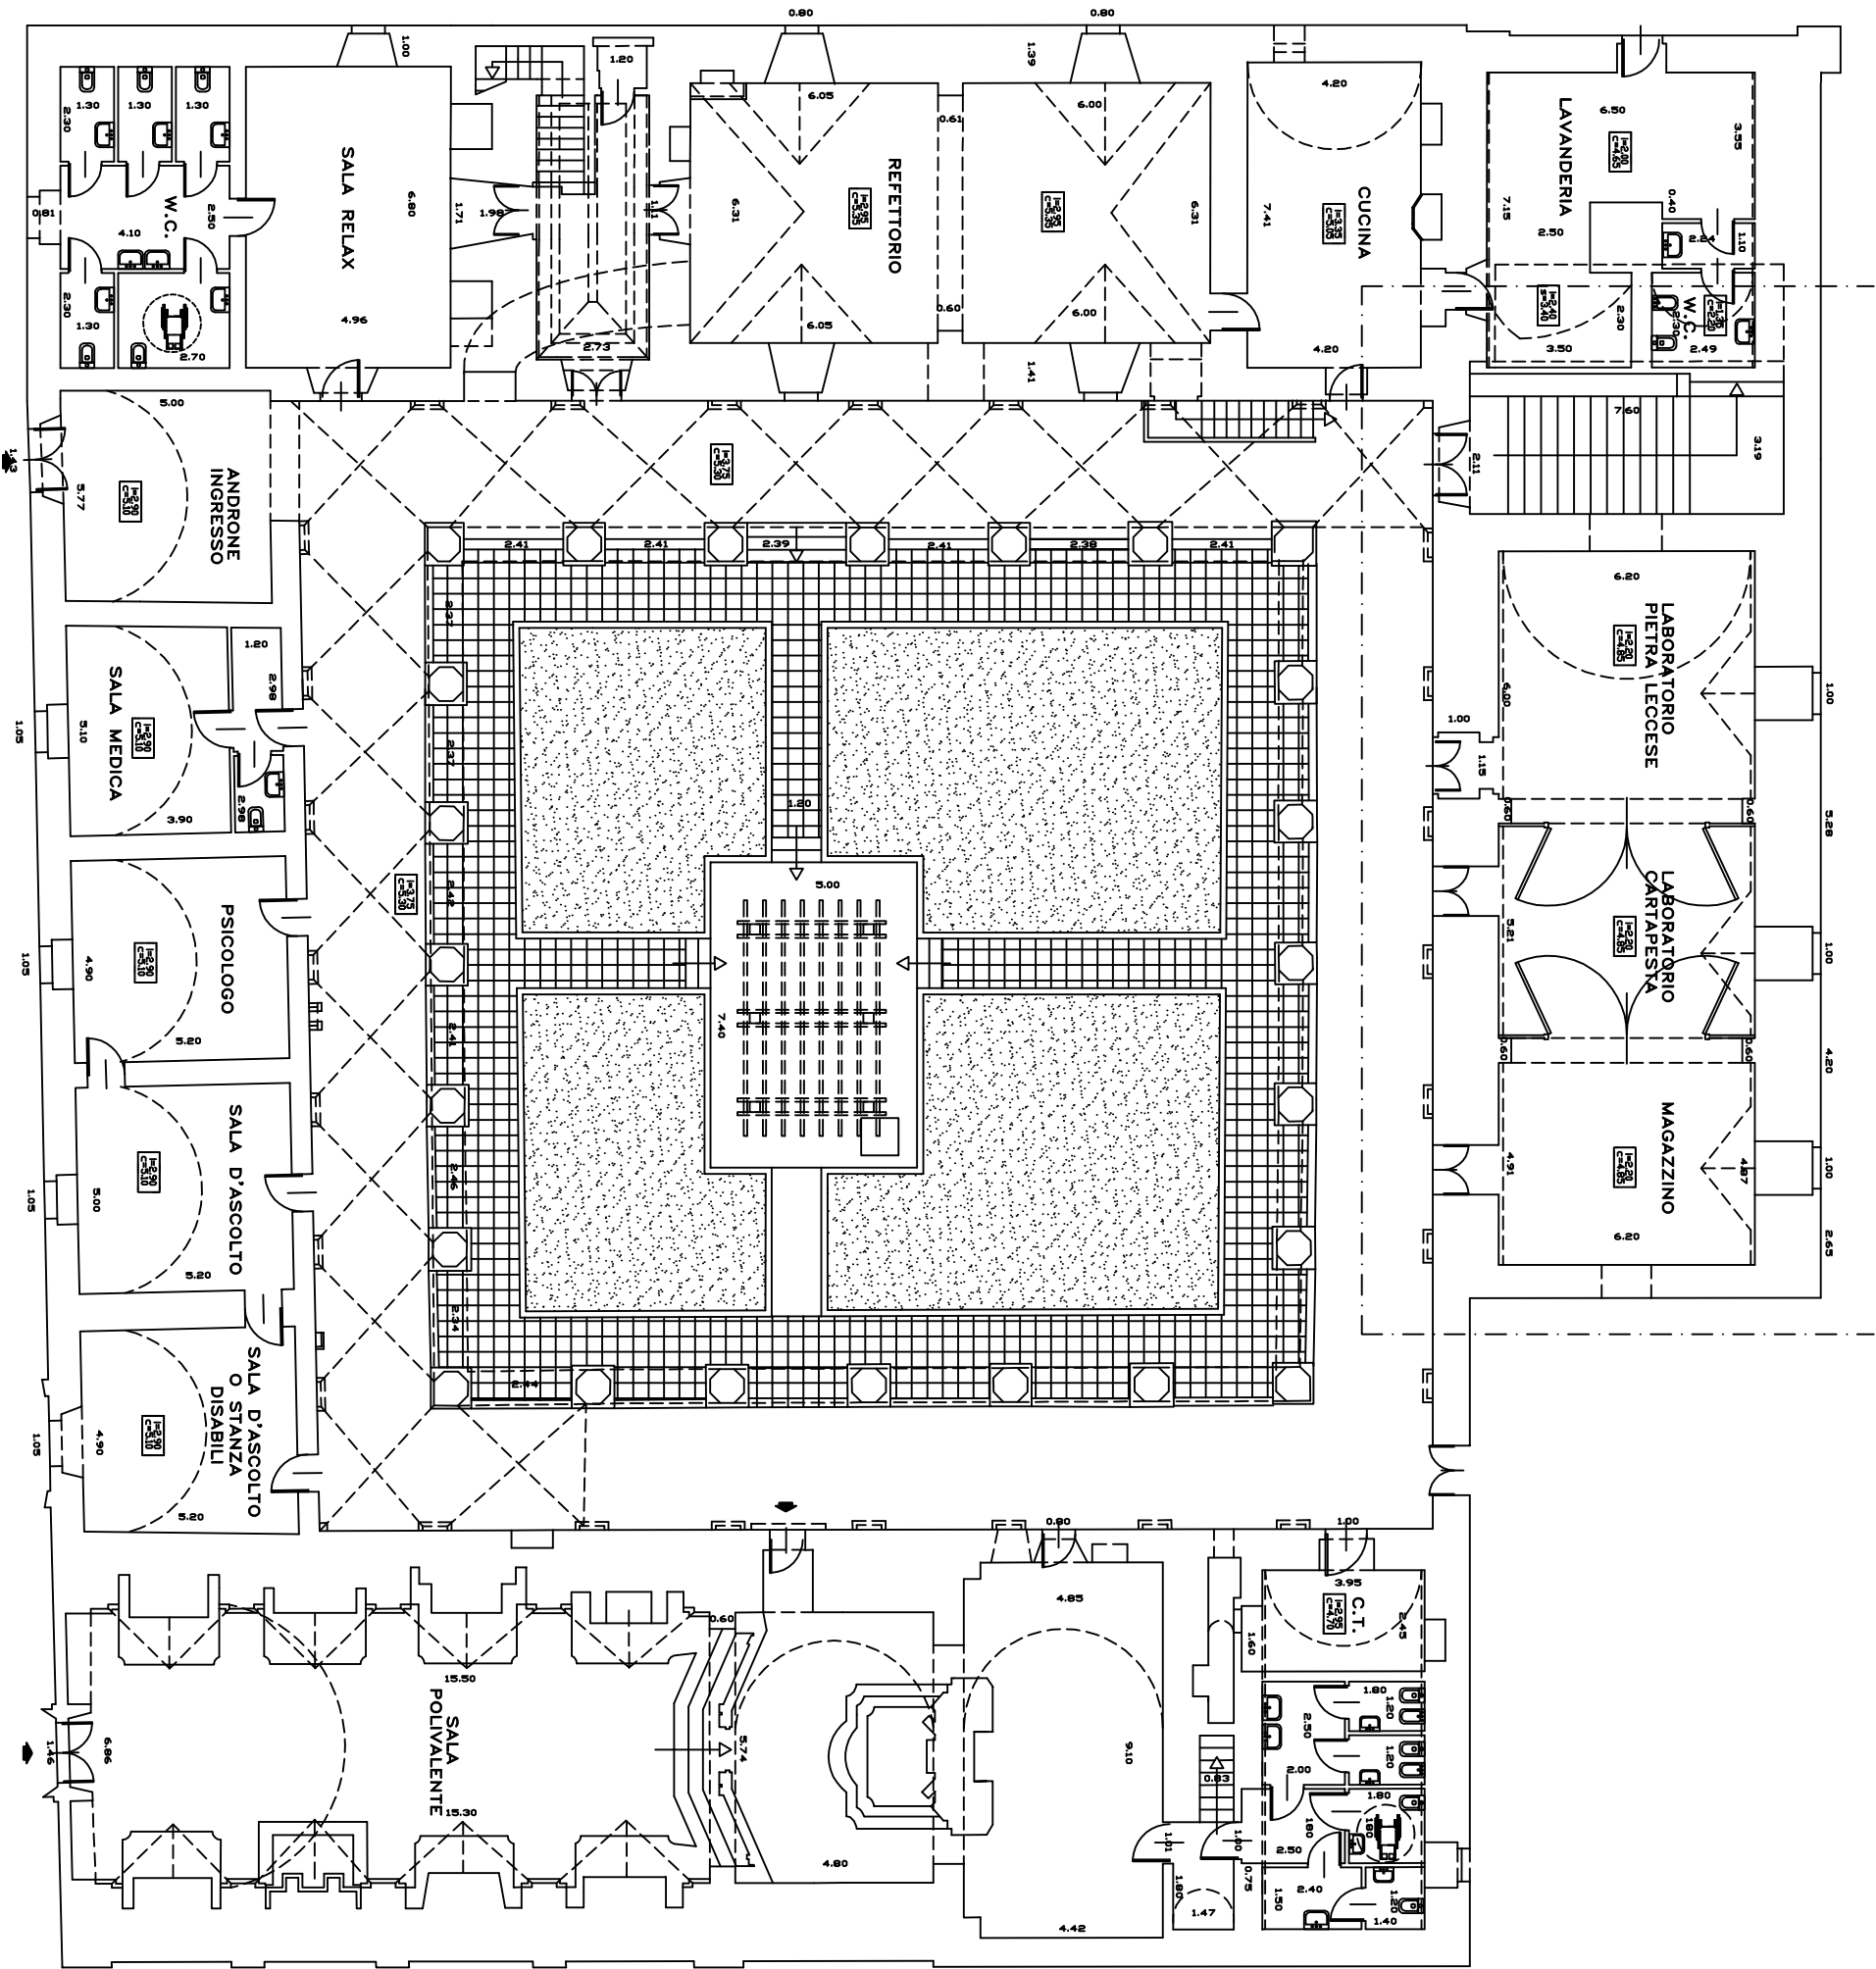

Pianta PIANO TERRA

